





S1 - stik med asfaltom in sintetično varnostno podlago

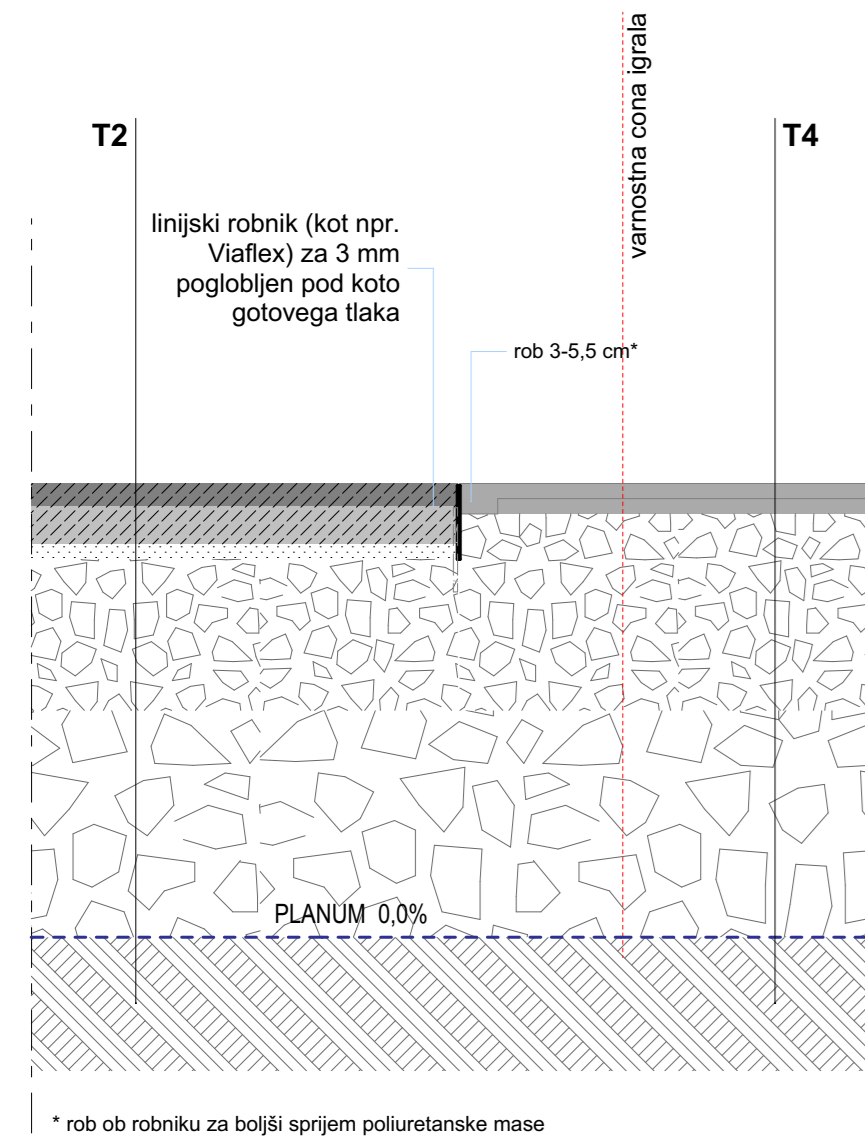


S2 - stik med asfaltom, kaneleto in sintetično športno podlago

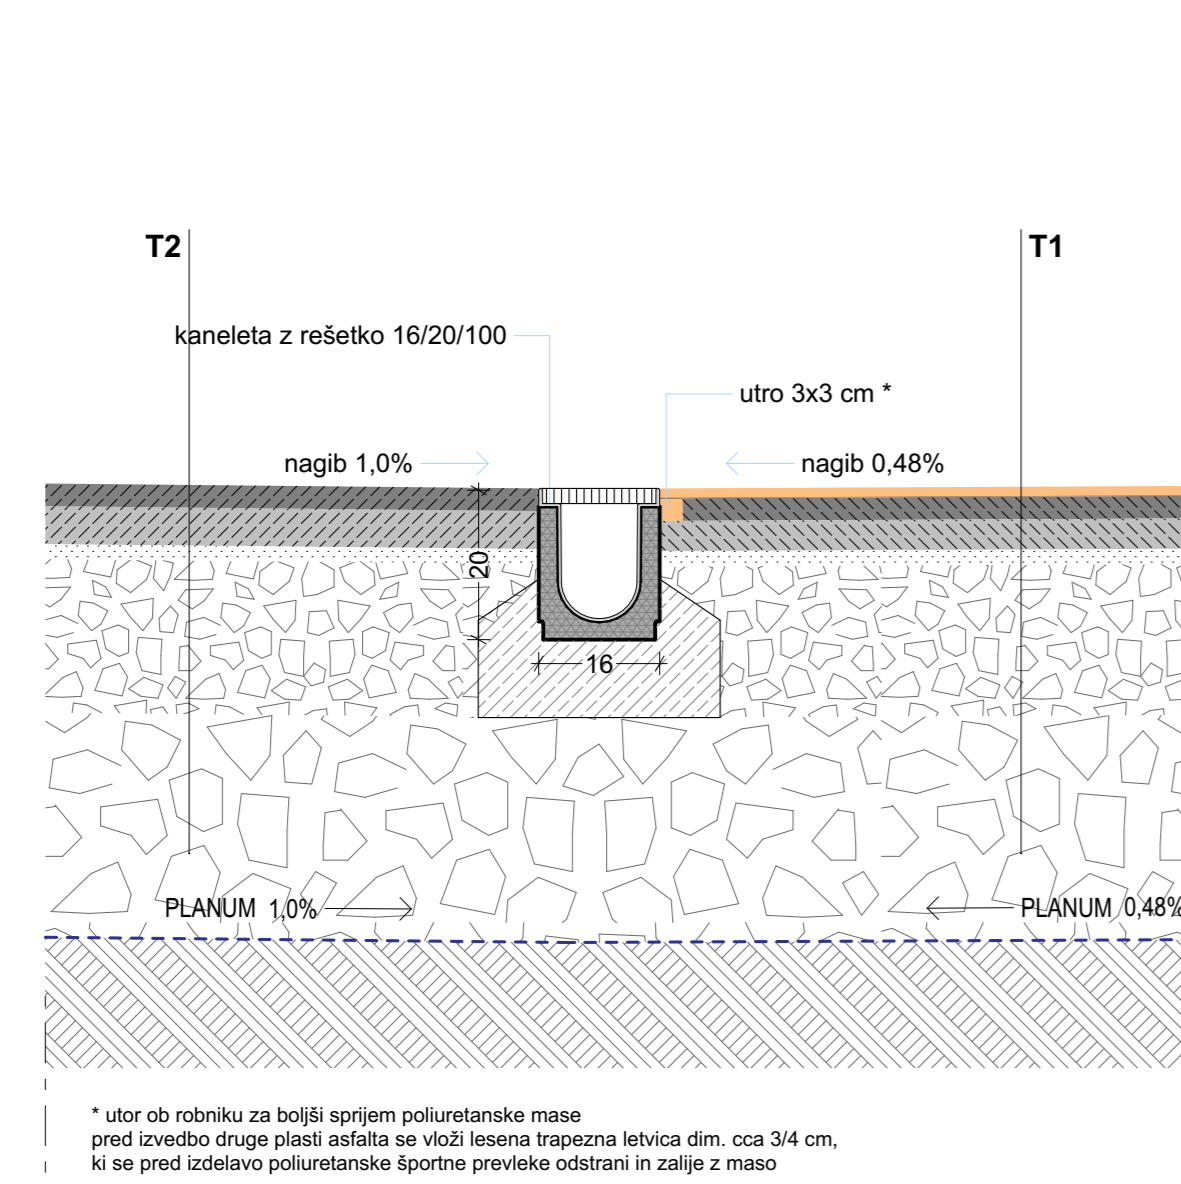


S3 - stik med drobljencem in prodcem

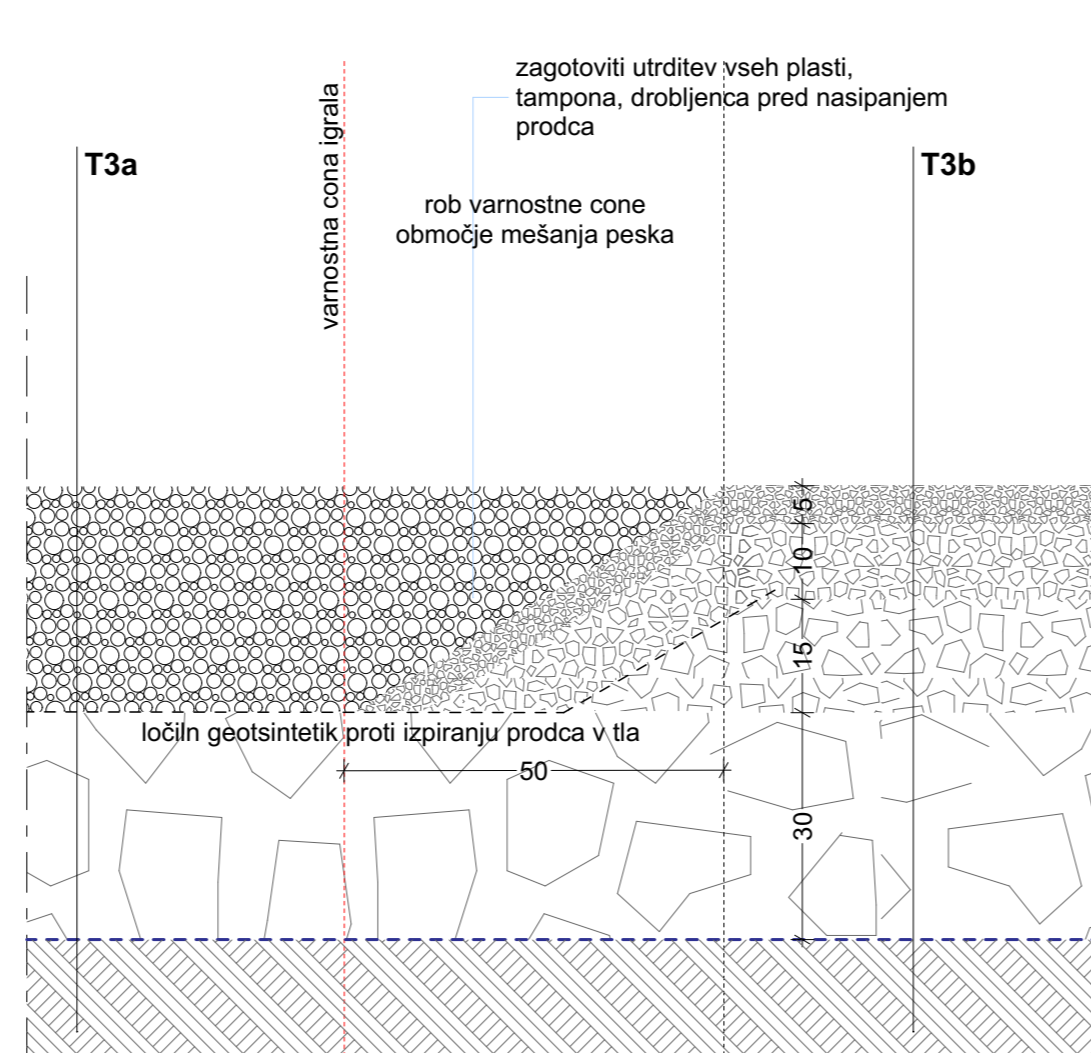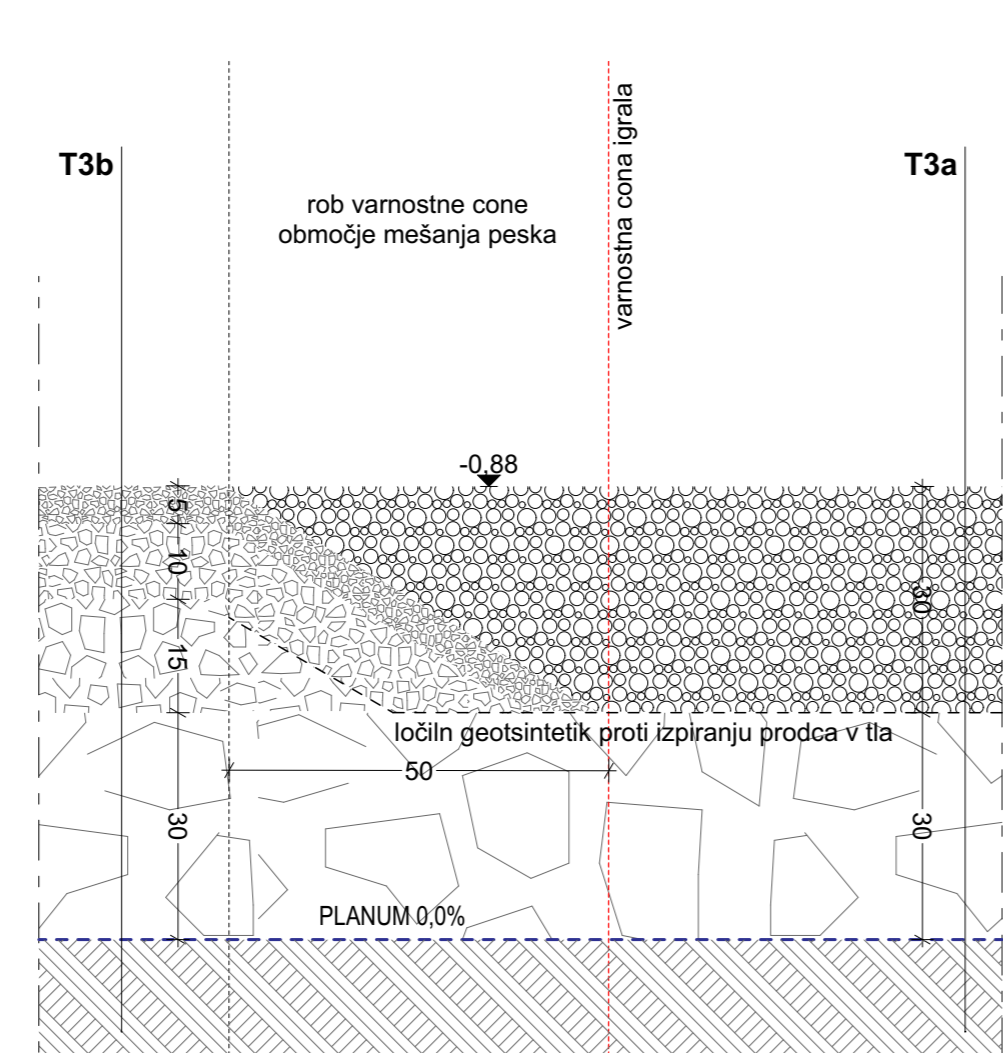


S4 - stik med sintetično športno podlago in asfaltom

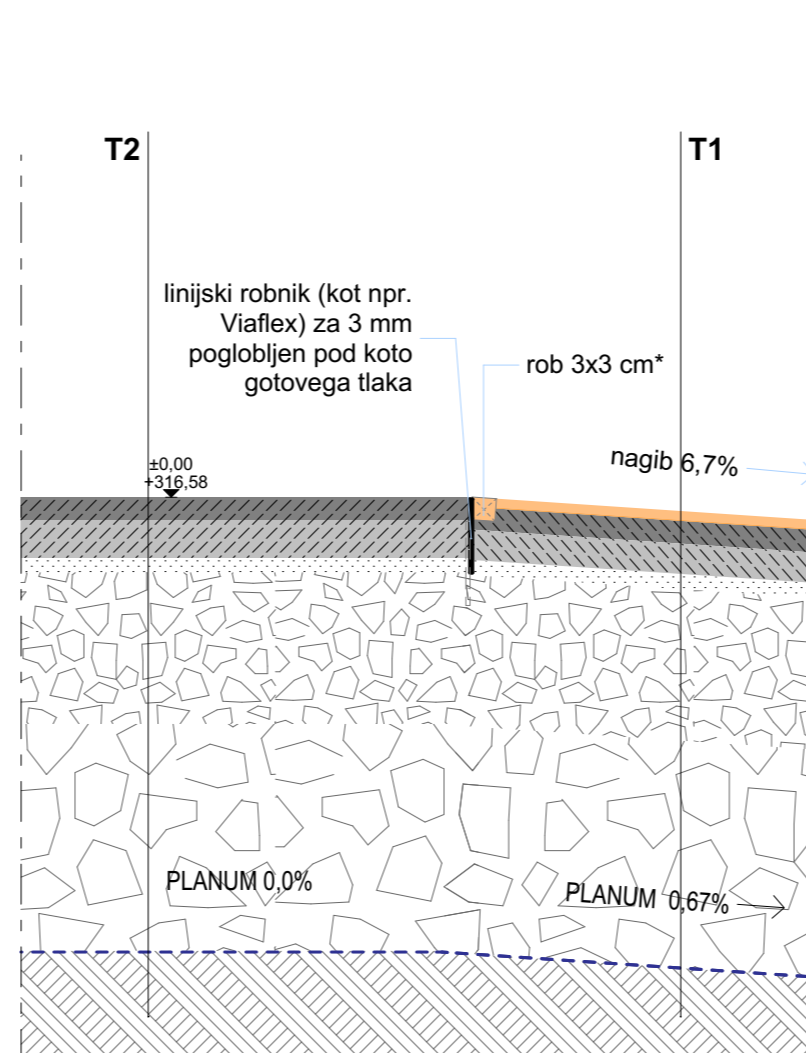


S5 - stik med asfaltom in umetno travo

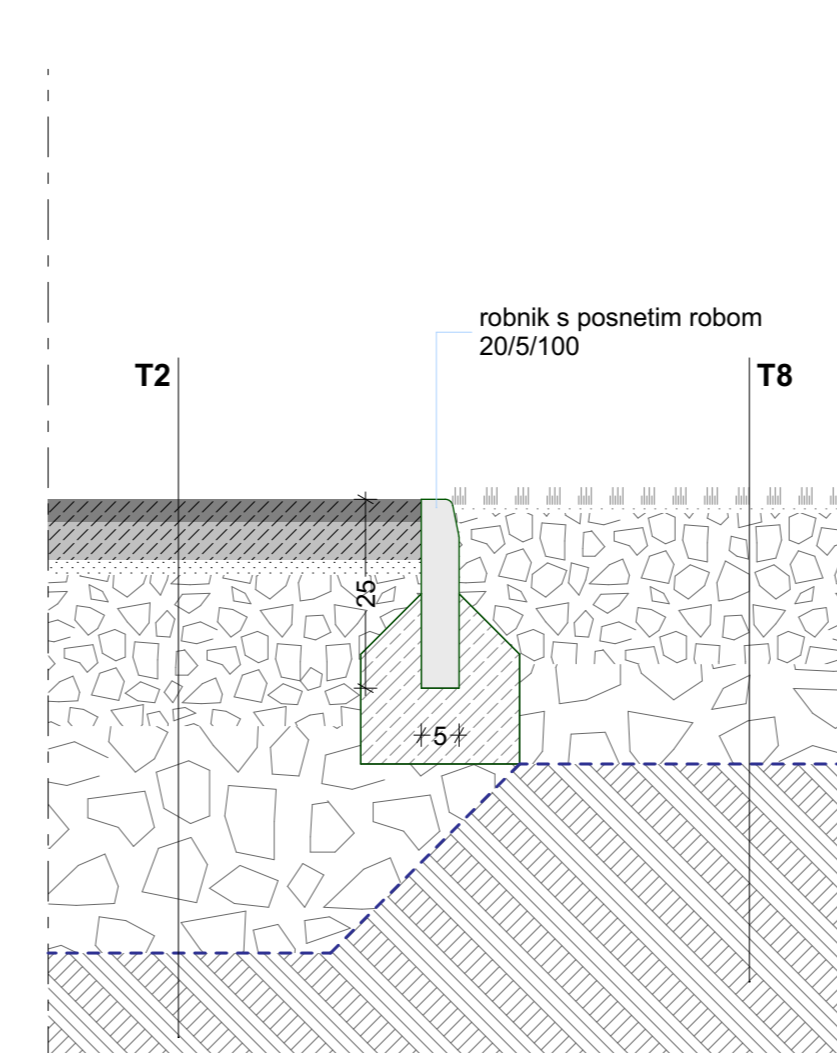

S6 - stik med travo in varnostno podlago

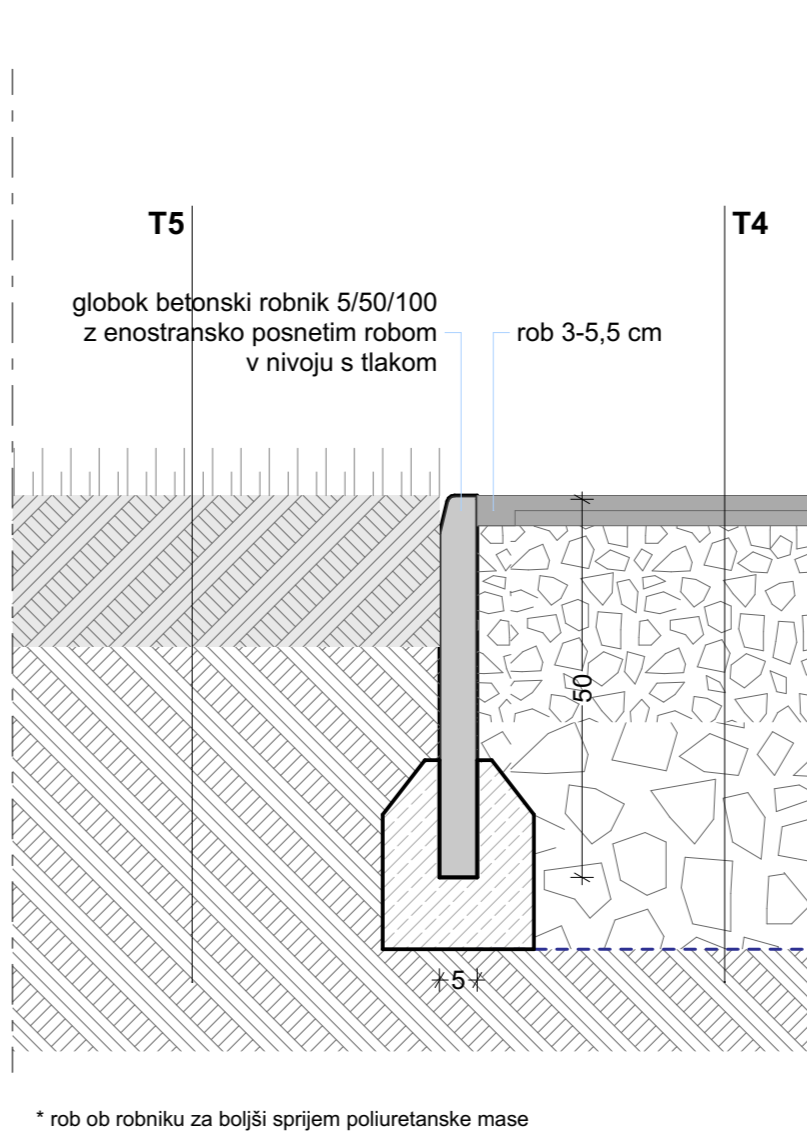

S7 - stik med asfaltom, klopjo in drobljencem

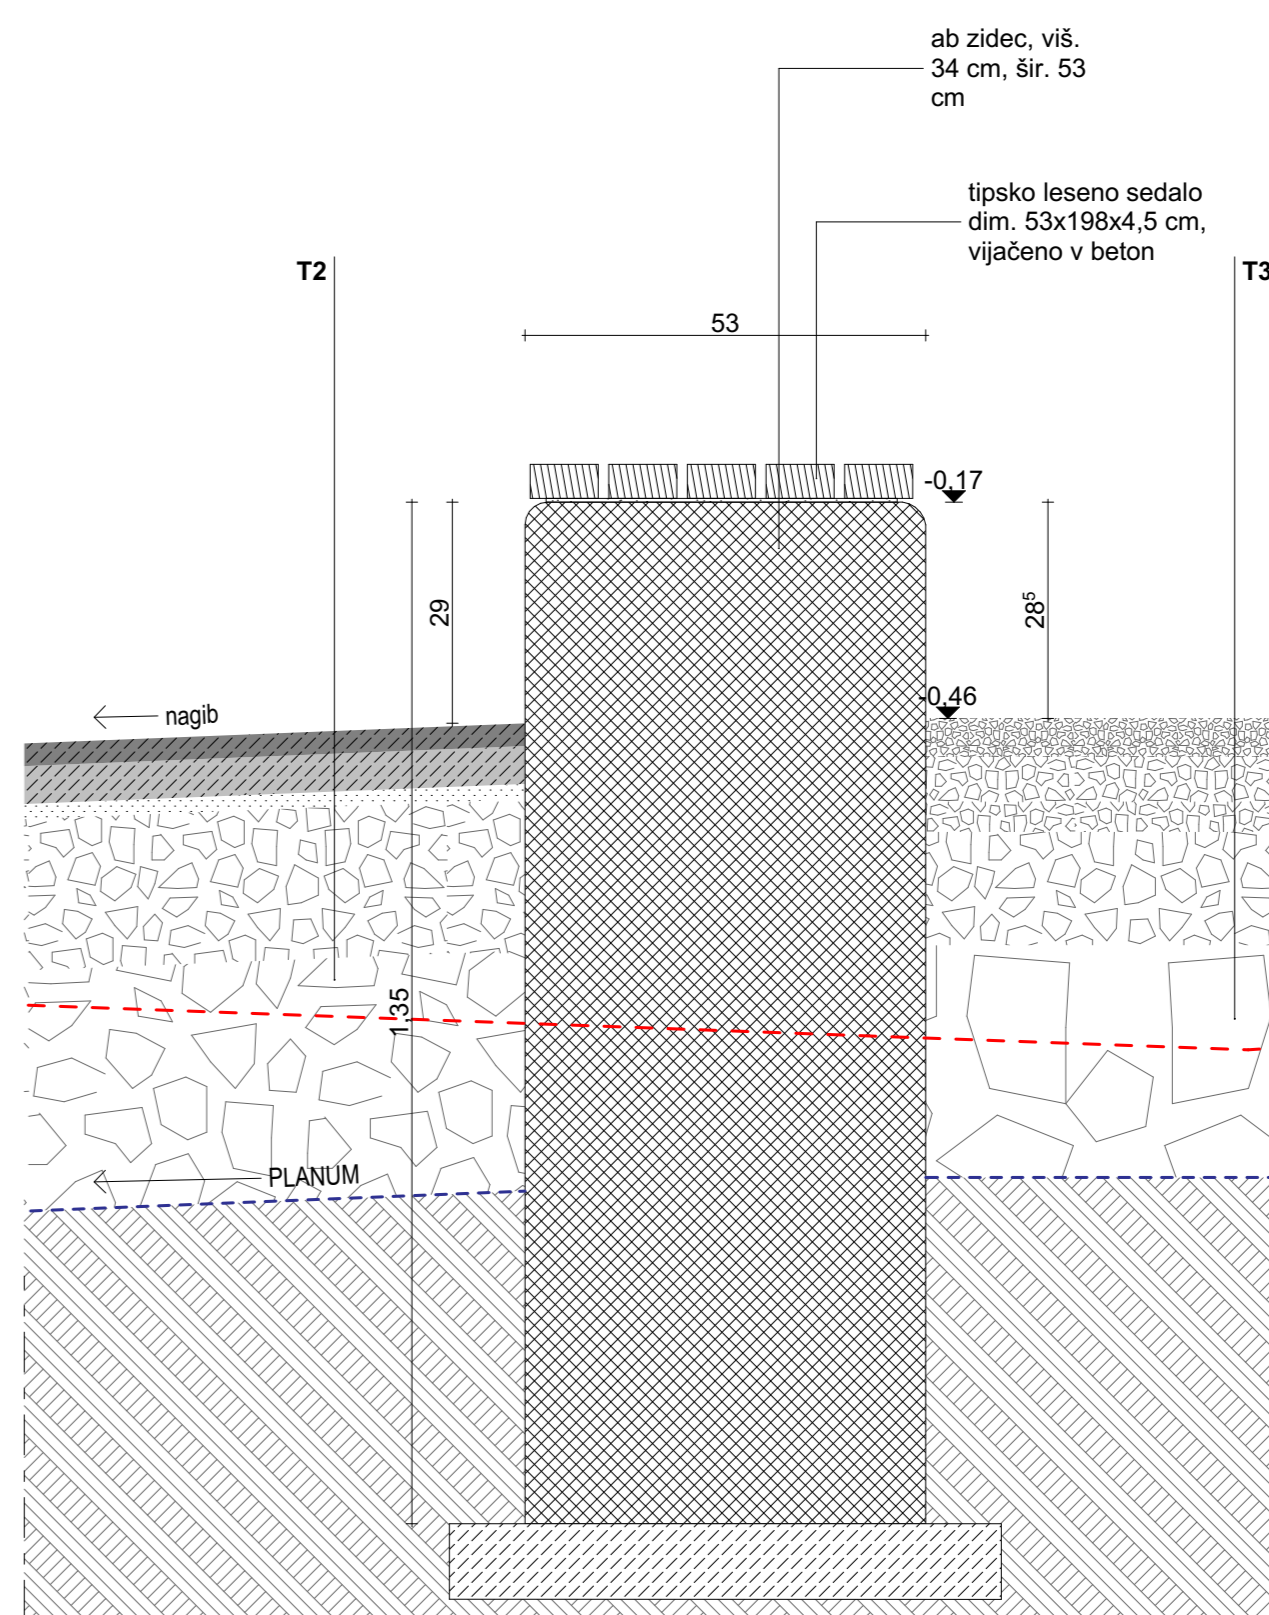

OPOZORILO: Posnetek obstoječega stanja je povzet po razpoložljivih načrtih, izvajalec je dolžan podatke pred izvedbo preveriti na objektu!
OPOMBA: VSE MERE PREVERITI NA OBJEKTU! KOTA ± 0,00 = 316,58 m.n.v.

oznaka lista	sprememba	datum
		Številka lista
		15.2
		merilo
		1:10
vsebina		
detalji stiki površin		
vrsta projekta		
PZI 01/4 - vodilni načrt - načrt ureditve odprtih površin		
objekt		
OSNOVNA ŠOLA FRANCA ROZMANA STANETA PRENOVA ŠOLSKEGA IGRIŠČA		
naročnik		
OŠ Franca Rozmana Staneta, Prušnikova ulica 85, Lj.		
investitor		
Mestna občina Ljubljana, Mestni trg 1, Ljubljana		
vodja projekta		
Andreja Štrukelj Sinčič, udia		številka projekta
ZAPS 1429		49419
pooblaščen arhitekt		
Andreja Štrukelj Sinčič, udia		številka načrta
ZAPS 1429		494_01
datum		
oktober 2019		
sodelavec		
Meta Petrič, udika		

ARHITEKTURNI BIRO ŠTRUKELJ

Arhitekturni biro Štrukelj
 Aljaževa ulica 15a
 1000 Ljubljana,
 tel. 01/50 53 626
 www.abstrukelj.si
 e-mail: biro@abstrukelj.si