


A2: 420x594  
A: 0.25 m<sup>2</sup>  
24.03.2009  
20160227\_os Frs\_3.3 Pz1\_1.raza.dwg

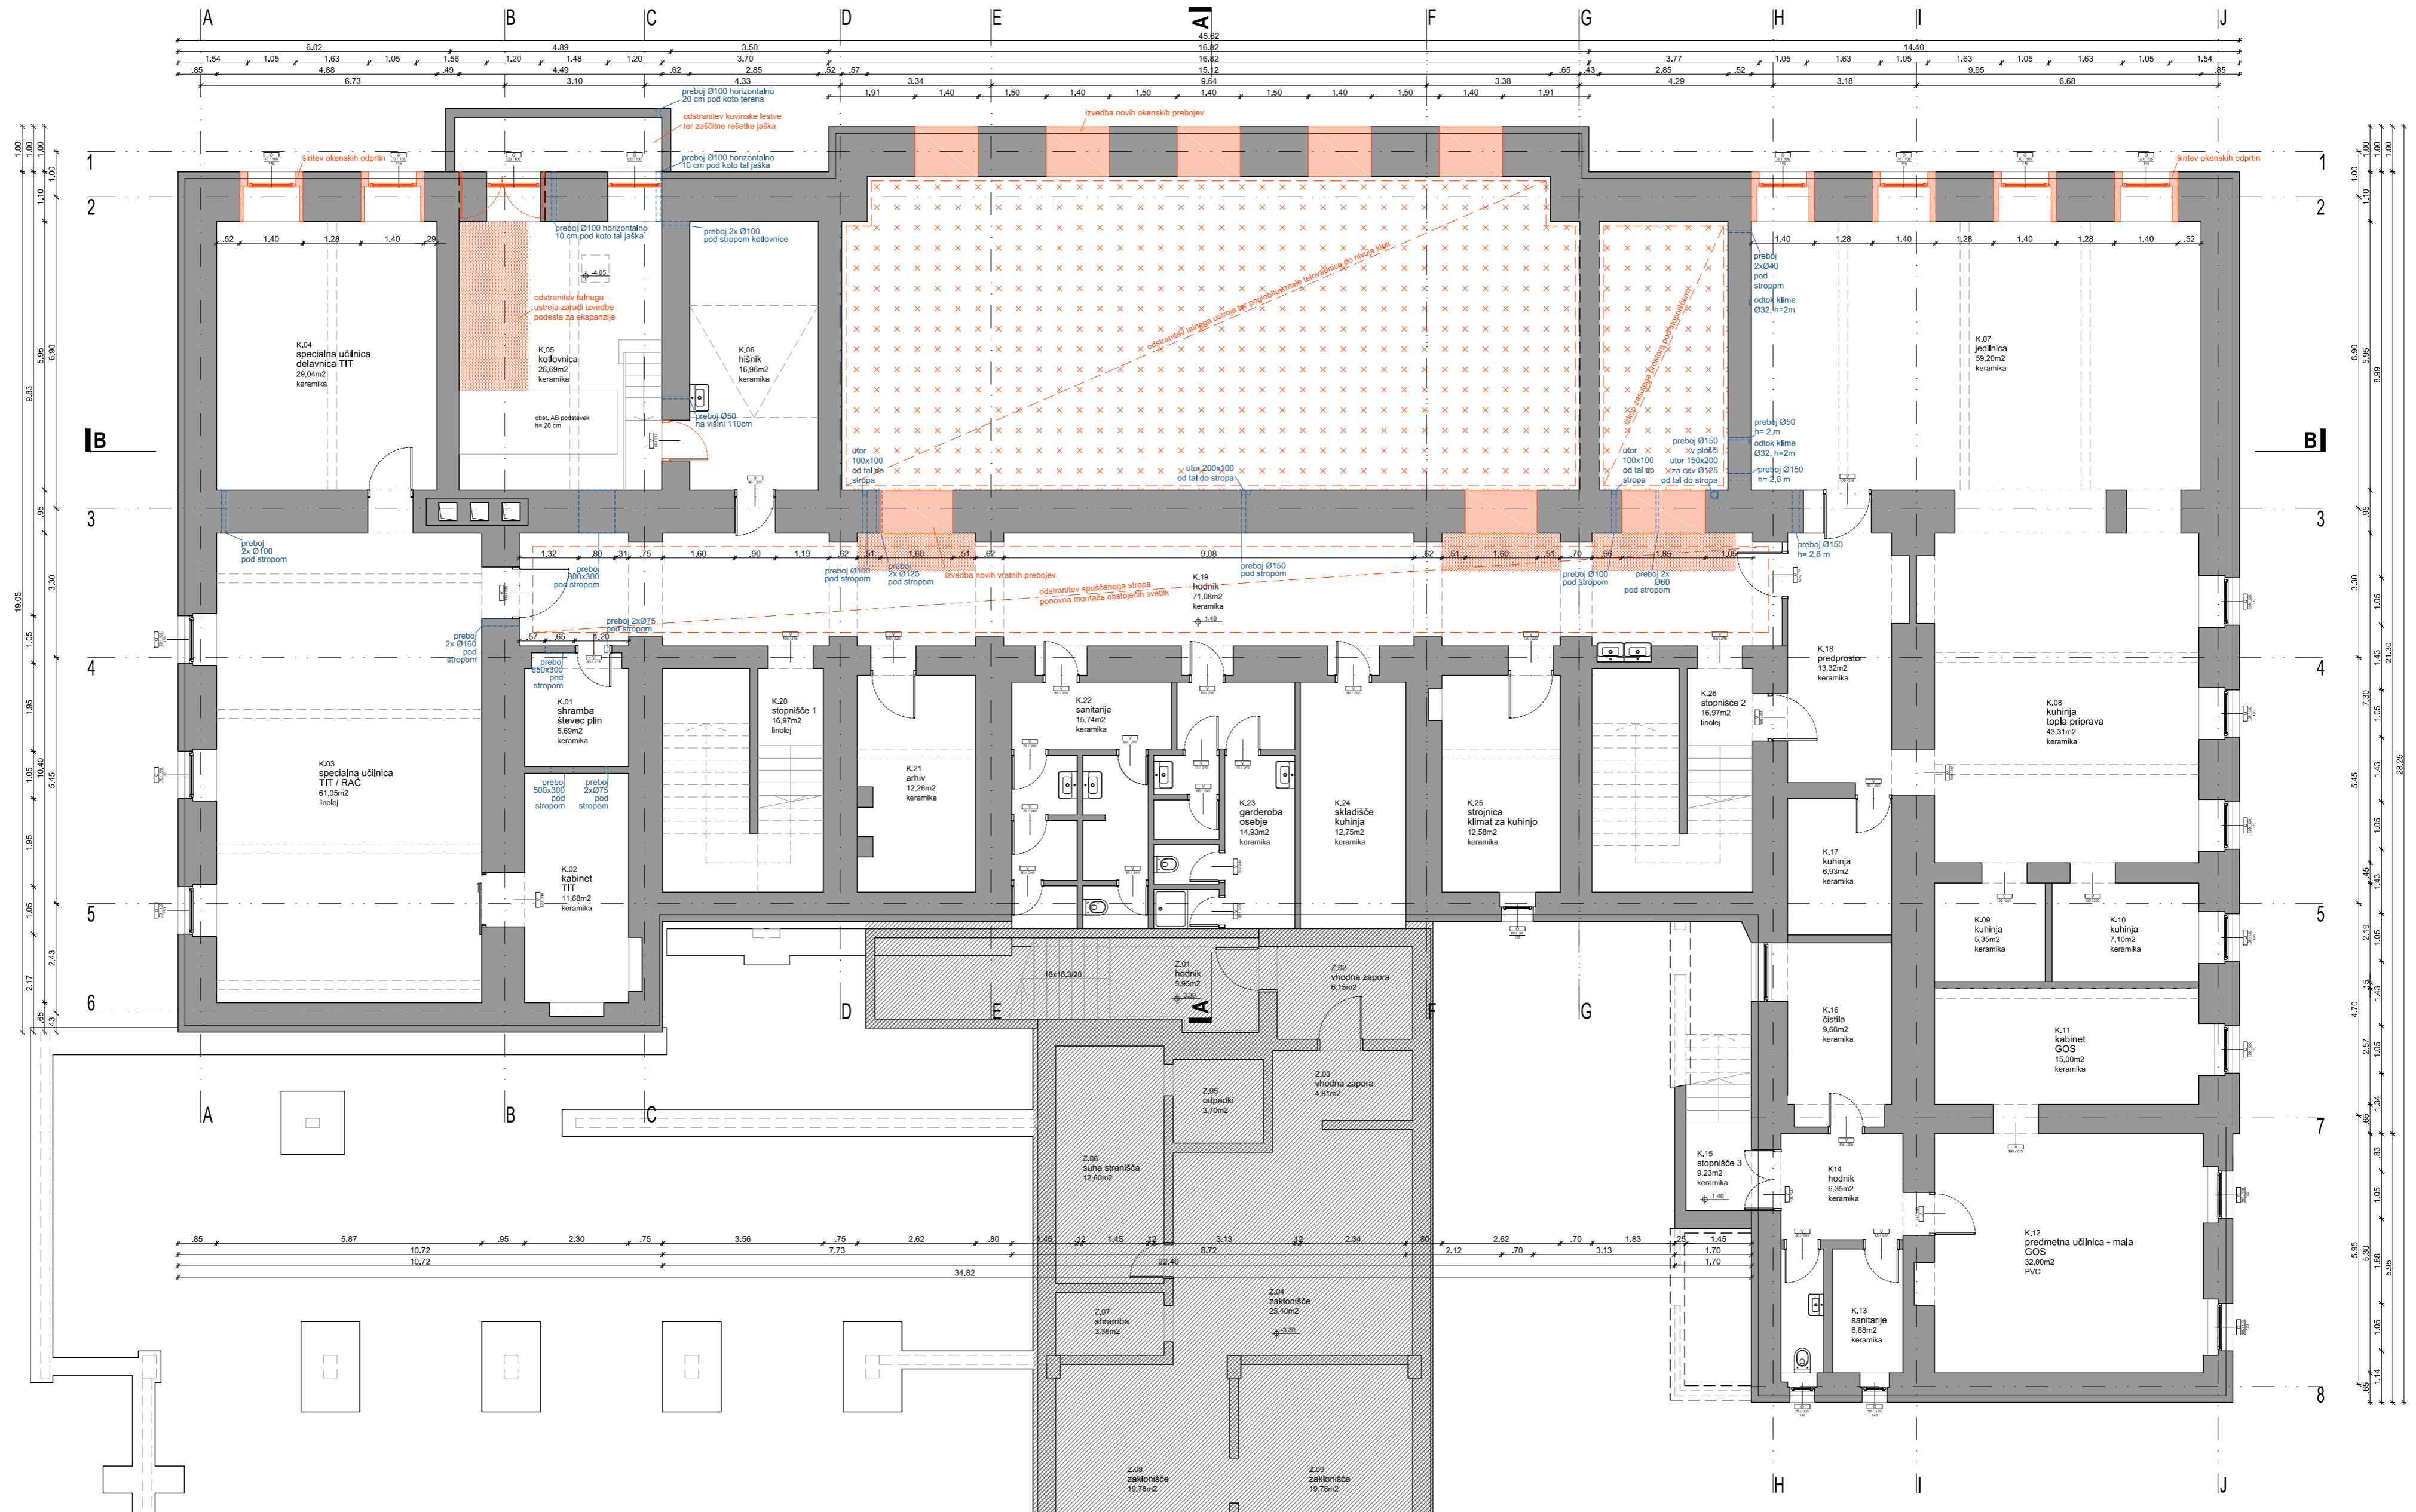

**OPOMBE:**

- Vse mere je potrebno preveriti na gradbišču!
- Izvajalec mora pred začetkom odstranjevalnih del preveriti vse bistvene mere. V kolikor se pojavljajo odstopanja, jih mora uskladiti z nadzornikom oz. projektantom arhitekture.
- Vse spremembe mora potrditi projektant gradbenih konstrukcij in projektant arhitekture.
- Pred začetkom izvedbe odstranjevalnih del je potrebno upoštevati tudi armaturni načrt in nove preboje ter posege uskladiti tako, da bo sidranje novih sten, slopov in nosilcev izvedljivo.
- Preboje je potrebno uskladiti z načrti strojnih in elektro inštalacij ter dejanskim stanjem na objektu.
- Posegi na fasadi objekta niso predvideni. Vsa dela (odstranjevanje fasadnih elementov, oken, okenskih rešetk, izkopi ob fasadi...) se izvedejo brez poškodb fasad in fasadnih ometov!
- Izvajalec pred posegi v vetrolovih vhodnega stopnišča natančno posname stenske/stropne detajle ter dekorativno profilacijo.

**LEGENDA:**

- obstoječa konstrukcija
- AB
- opeka
- odstranitev / rušitev
- odstranitev talne obloge
- obnovev talne obloge
- izkop zasutega prostora
- preboj

Projektant:

**PROJEKT.**  
NOVA GORICA

Investitor:

MESTNA OBČINA LJUBLJANA  
Mestni trg 1, 1000 Ljubljana

Objekt:  
**OSNOVNA ŠOLA  
FRANCA ROZMANA STANETA**

Vrsta načrta:  
3/3 - NAČRT ODSTRANJEVALNIH DEL

Vrsta projektna dokumentacije:  
PZI

Številka načrta:  
13392

Številka projekta:  
13392

Risba:  
TLORIS KLETI

Merilo: 1:100

Odgovorni vodja projekta:  
Teja Savelli, univ.dipl.inž.arh.

Odgovorni projektant:  
Teja Savelli, univ.dipl.inž.arh.

Sodelavci:  
Mateja Obid, mag.inž.arh.

Datum:  
marec 2016


Id. št.:  
ZAPS A-1389

Id. št.:  
ZAPS A-1389

Id. št.:

Spremembe:  
Številka lista:  
3/3.5.1

A2: 420x594  
A: 0.25 m<sup>2</sup>  
24.03.2009  
20160227\_os Frs\_3.3 PzI\_1.razra.dwg

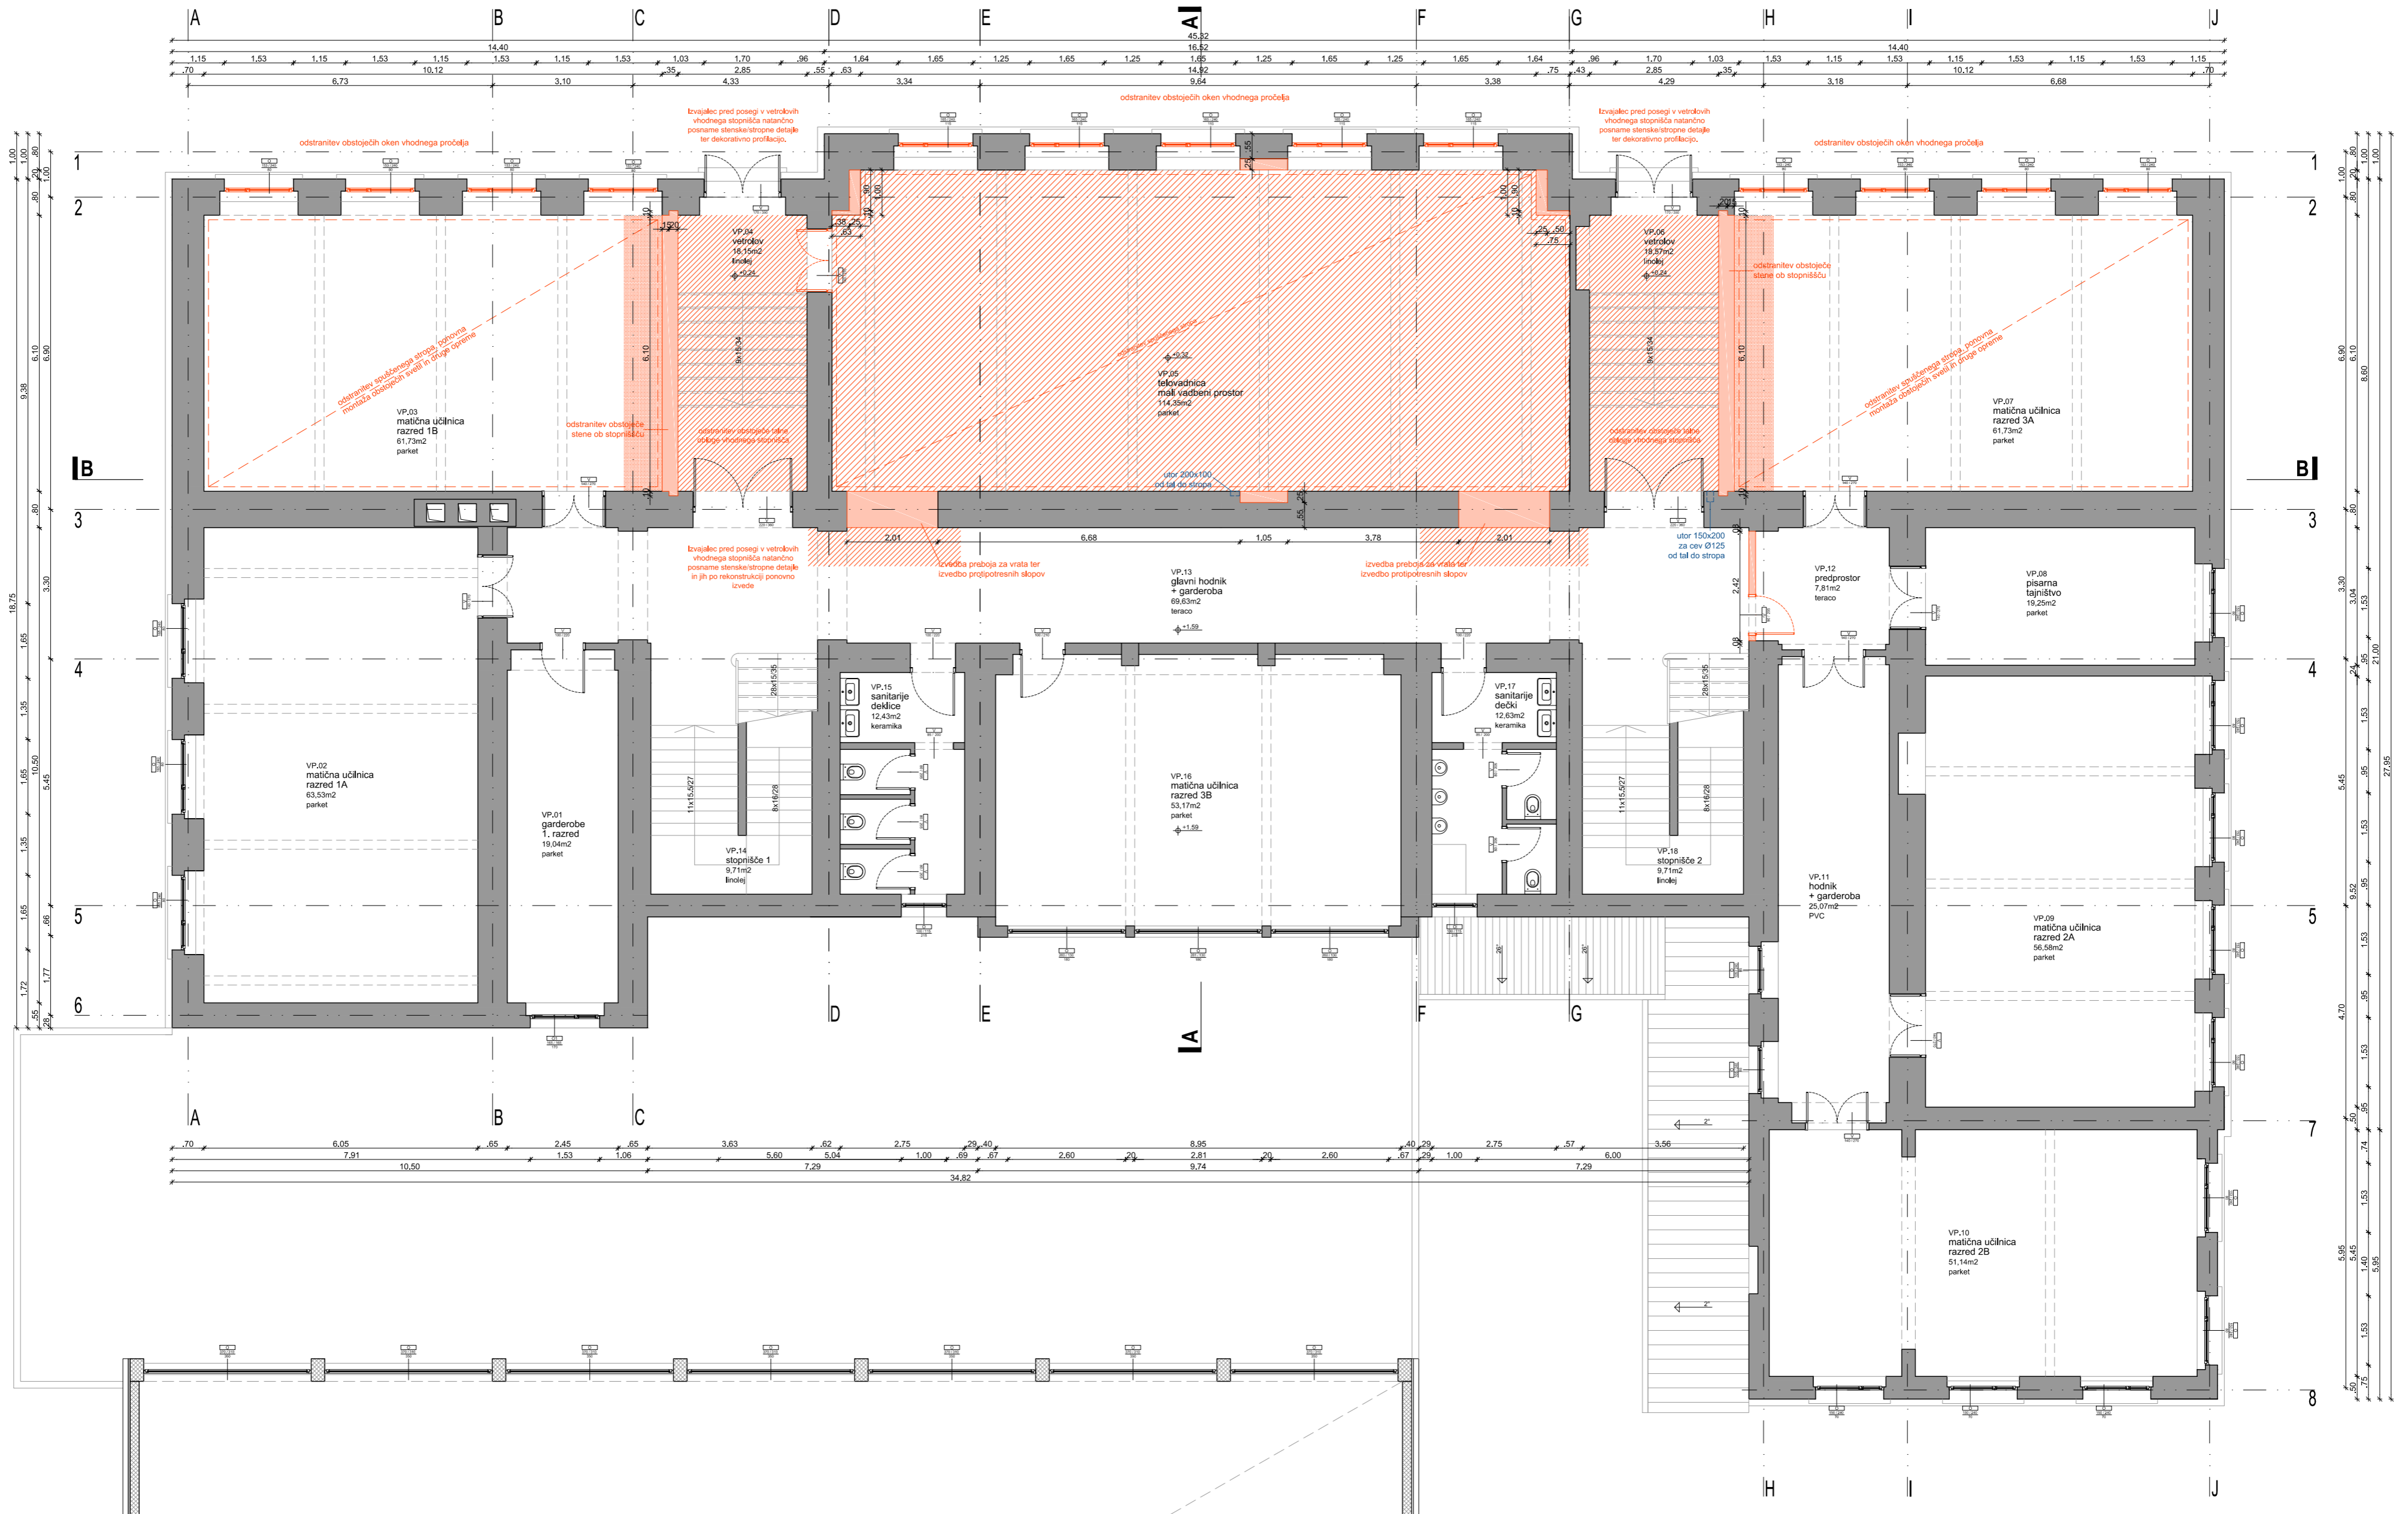

**OPOMBE:**

- Vse mere je potrebno preveriti na gradbišču!
- Izvajalec mora pred začetkom odstranjevalnih del preveriti vse bistvene mere. V kolikor se pojavljajo odstopanja, jih mora uskladiti z nadzornikom oz. projektantom arhitekture.
- Vse spremembe mora potrditi projektant gradbenih konstrukcij in projektant arhitekture.
- Pred začetkom izvedbe odstranjevalnih del je potrebno upoštevati tudi armaturni načrt in nove preboje ter posege uskladiti tako, da bo sidranje novih sten, slopov in nosilcev izvedljivo.
- Preboje je potrebno uskladiti z načrti strojnih in elektro inštalacij ter dejanskim stanjem na objektu.
- Posegi na fasadi objekta niso predvideni. Vsa dela (odstranjevanje fasadnih elementov, oken, okenskih rešetk, izkopi ob fasadi...) se izvedejo brez poškodb fasad in fasadnih ometov!
- Izvajalec pred posegi v vetrolovih vhodnega stopnišča natančno posname stenske/stropne detajle ter dekorativno profilacijo.

**LEGENDA:**

- obstoječa konstrukcija
- AB
- opeka
- odstranitev / rušitev
- odstranitev talne obloge
- obnovev talne obloge
- izkop zasutega prostora
- preboj

Projektant:

**PROJEKT.**  
NOVA GORICA

Investitor:

MESTNA OBČINA LJUBLJANA  
Mestni trg 1, 1000 Ljubljana

Objekt:  
**OSNOVNA ŠOLA  
FRANCA ROZMANA STANETA**

Vrsta načrta:  
3/3 - NAČRT ODSTRANJEVALNIH DEL

Vrsta projektna dokumentacije:  
PZI

Številka načrta:  
13392

Številka projekta:  
13392

Risba:

TLORIS VISOKEGA PRITLIČJA

Merilo: 1:100

Odgovorni vodja projekta:  
Teja Savelli, univ.dipl.inž.arh.

Odgovorni projektant:  
Teja Savelli, univ.dipl.inž.arh.

Sodelavci:  
Mateja Obid, mag.inž.arh.

Datum:  
marec 2016

Spremembe:


Id. št.:  
ZAPS A-1389

Id. št.:  
ZAPS A-1389

Id. št.:

Številka lista:  
3/3.5.2

A2: 420x594  
A: 0.25 m<sup>2</sup>  
24.03.2009  
20160227\_os Frs\_3.3 PzI\_larza.dwg

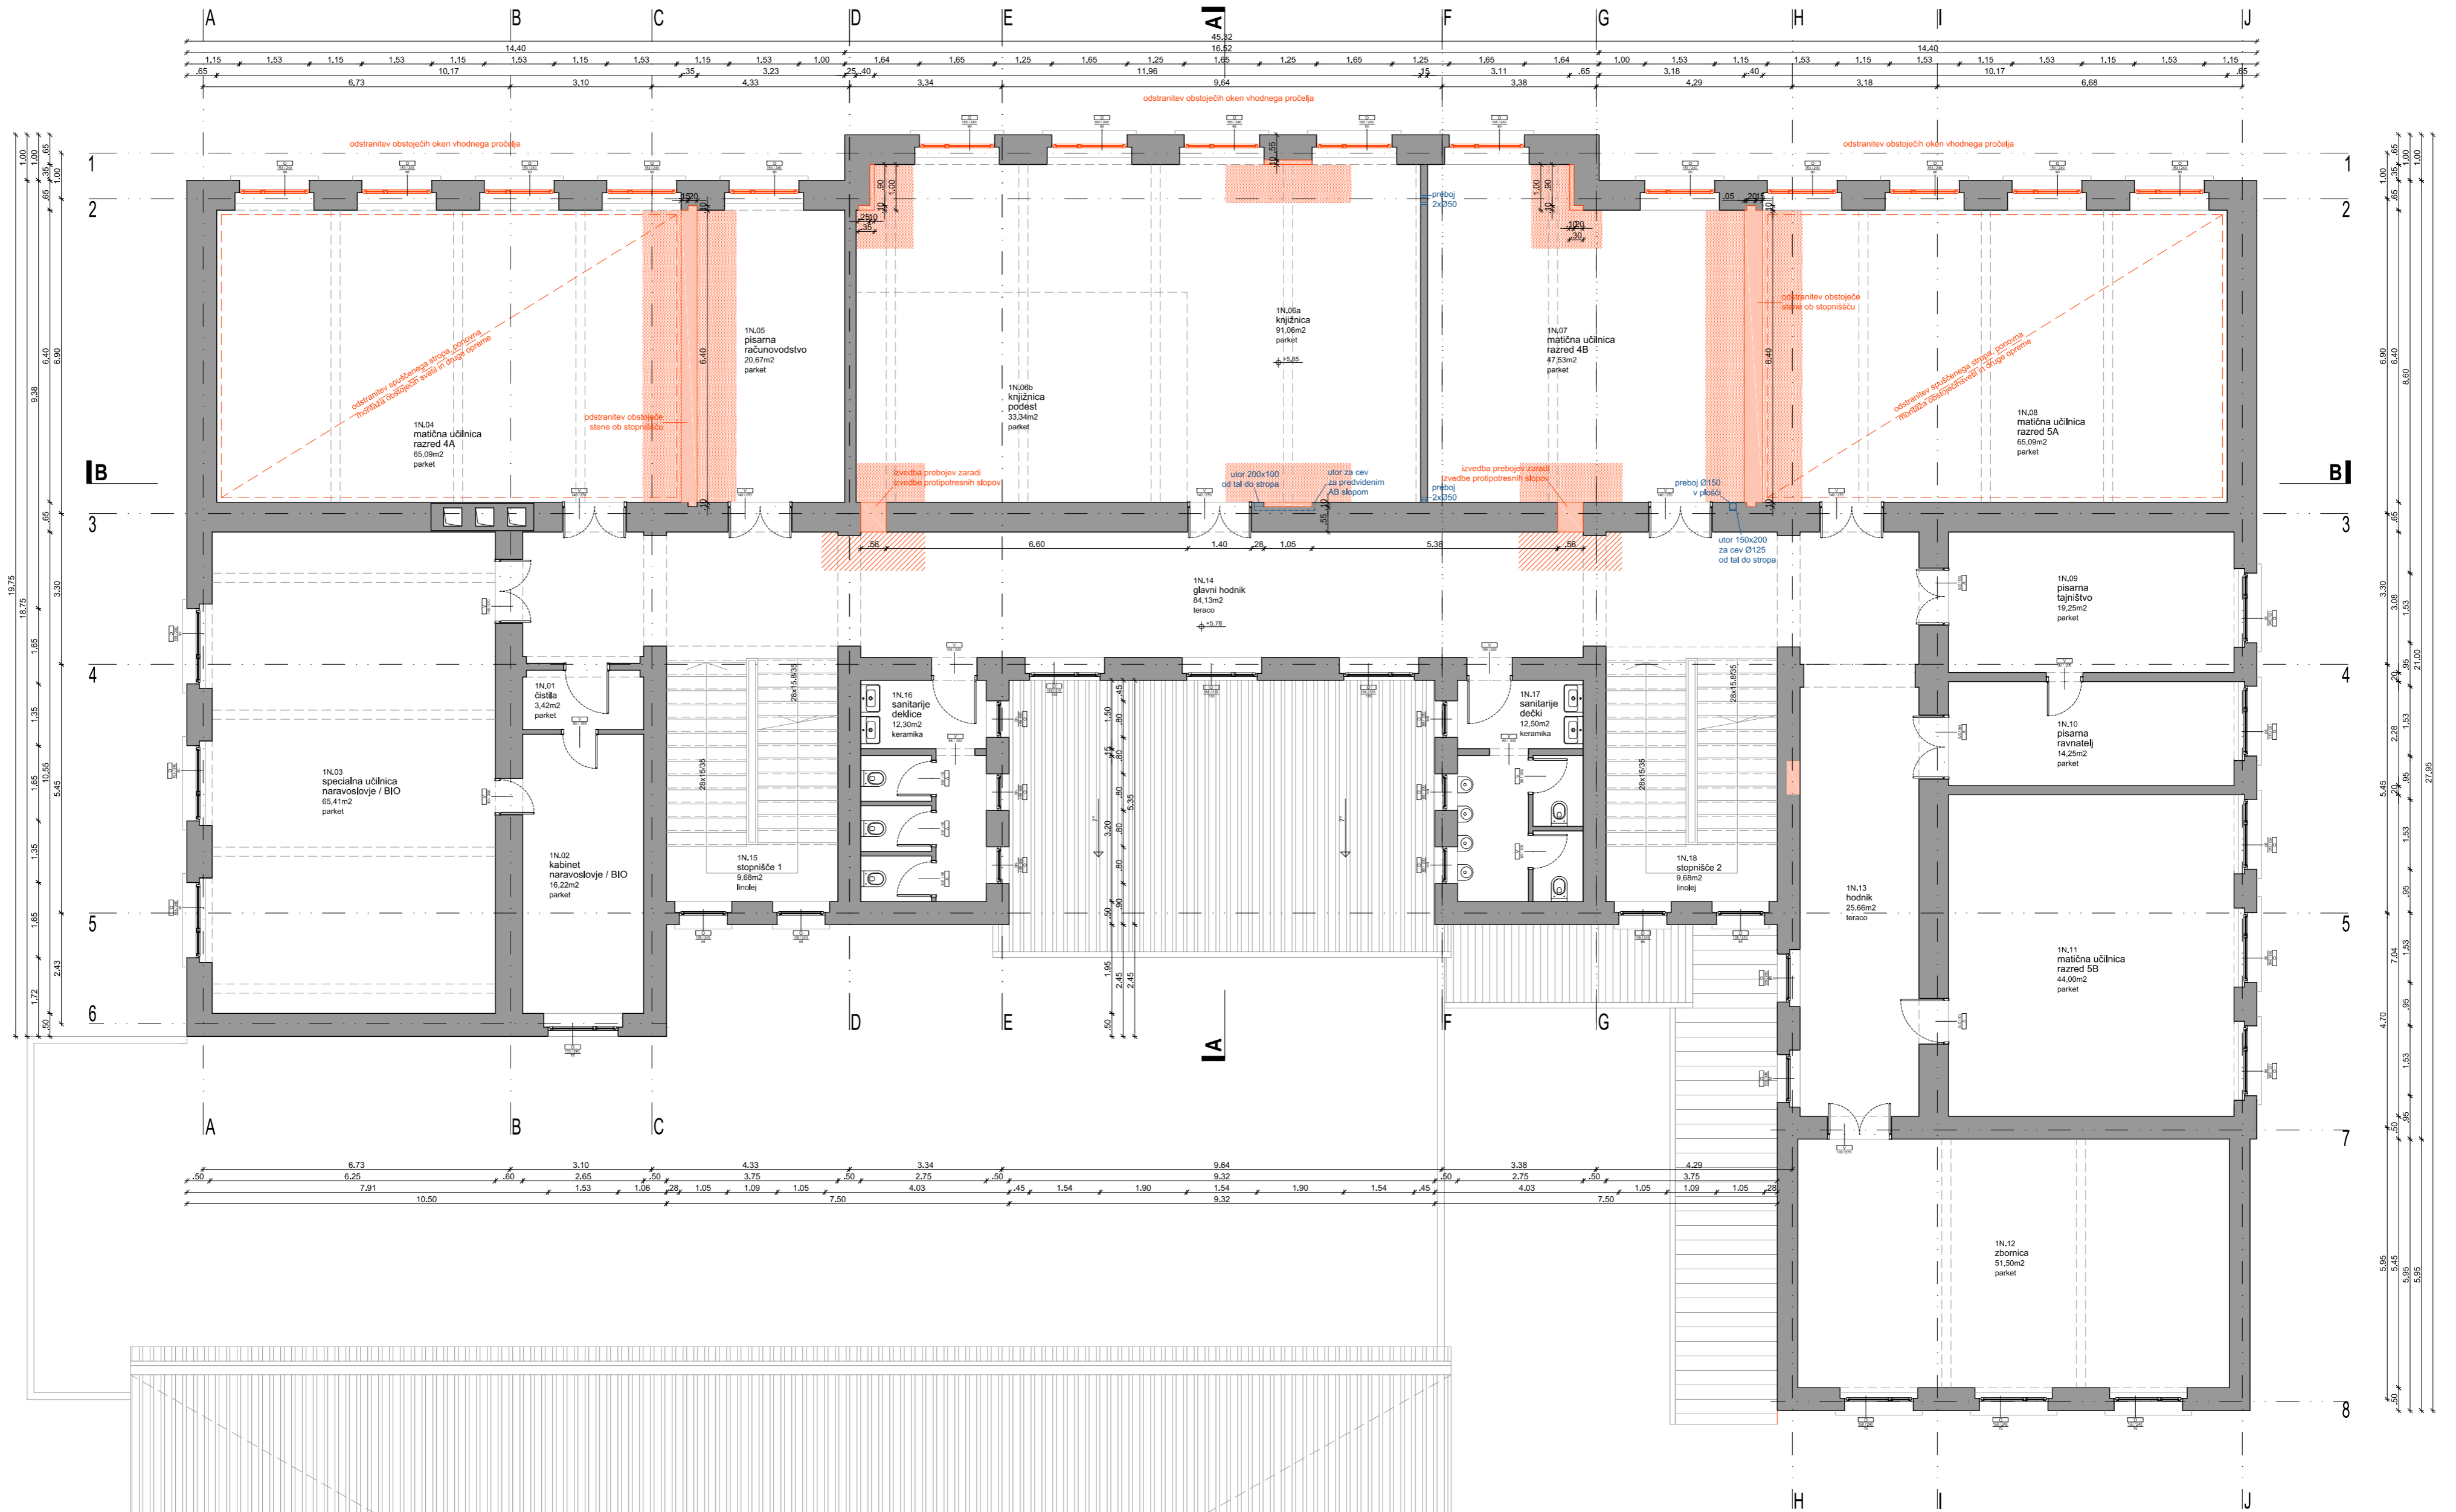

**OPOMBE:**

- Vse mere je potrebno preveriti na gradbišču!
- Izvajalec mora pred začetkom odstranjevalnih del preveriti vse bistvene mere. V kolikor se pojavljajo odstopanja, jih mora uskladiti z nadzornikom oz. projektantom arhitekture.
- Vse spremembe mora potrditi projektant gradbenih konstrukcij in projektant arhitekture.
- Pred začetkom izvedbe odstranjevalnih del je potrebno upoštevati tudi armaturni načrt in nove preboje ter posege uskladiti tako, da bo sidranje novih sten, slopov in nosilcev izvedljivo.
- Preboje je potrebno uskladiti z načrti strojnih in elektro inštalacij ter dejanskim stanjem na objektu.
- Posegi na fasadi objekta niso predvideni. Vsa dela (odstranjevanje fasadnih elementov, oken, okenskih rešetk, izkopi ob fasadi...) se izvedejo brez poškodb fasad in fasadnih ometov!
- Izvajalec pred posegi v vetrolovih vhodnega stopnišča natančno posname stenske/stropne detajle ter dekorativno profilacijo.


**LEGENDA:**

- obstoječa konstrukcija
- AB
- opeka
- odstranitev / rušitev
- odstranitev talne obloge
- obnovev talne obloge
- izkop zasutega prostora
- preboj

Projektant:  
**PROJEKT.  
NOVA GORICA**

Investitor: <b>MESTNA OBČINA LJUBLJANA Mestni trg 1, 1000 Ljubljana</b>	Risba: <b>TLORIS 1. NADSTROPJA</b>
Objekt: <b>OSNOVNA ŠOLA FRANCA ROZMANA STANETA</b>	Merilo: 1:100
Vrsta načrta: 3/3 - NAČRT ODSTRANJEVALNIH DEL	Odgovorni vodja projekta: Teja Savelli, univ.dipl.inž.arh.
Vrsta projektna dokumentacije: PZI	Odgovorni projektant: Teja Savelli, univ.dipl.inž.arh.
Številka načrta: 13392	Sodelavci: Mateja Obid, mag.inž.arh.
Številka projekta: 13392	Datum: marec 2016
	Spremembe:
	Številka lista: 3/3.5.3

A2: 420x594  
A: 0.25 m<sup>2</sup>  
20160227\_os Frs\_3.3 Pz1\_larza.dwg

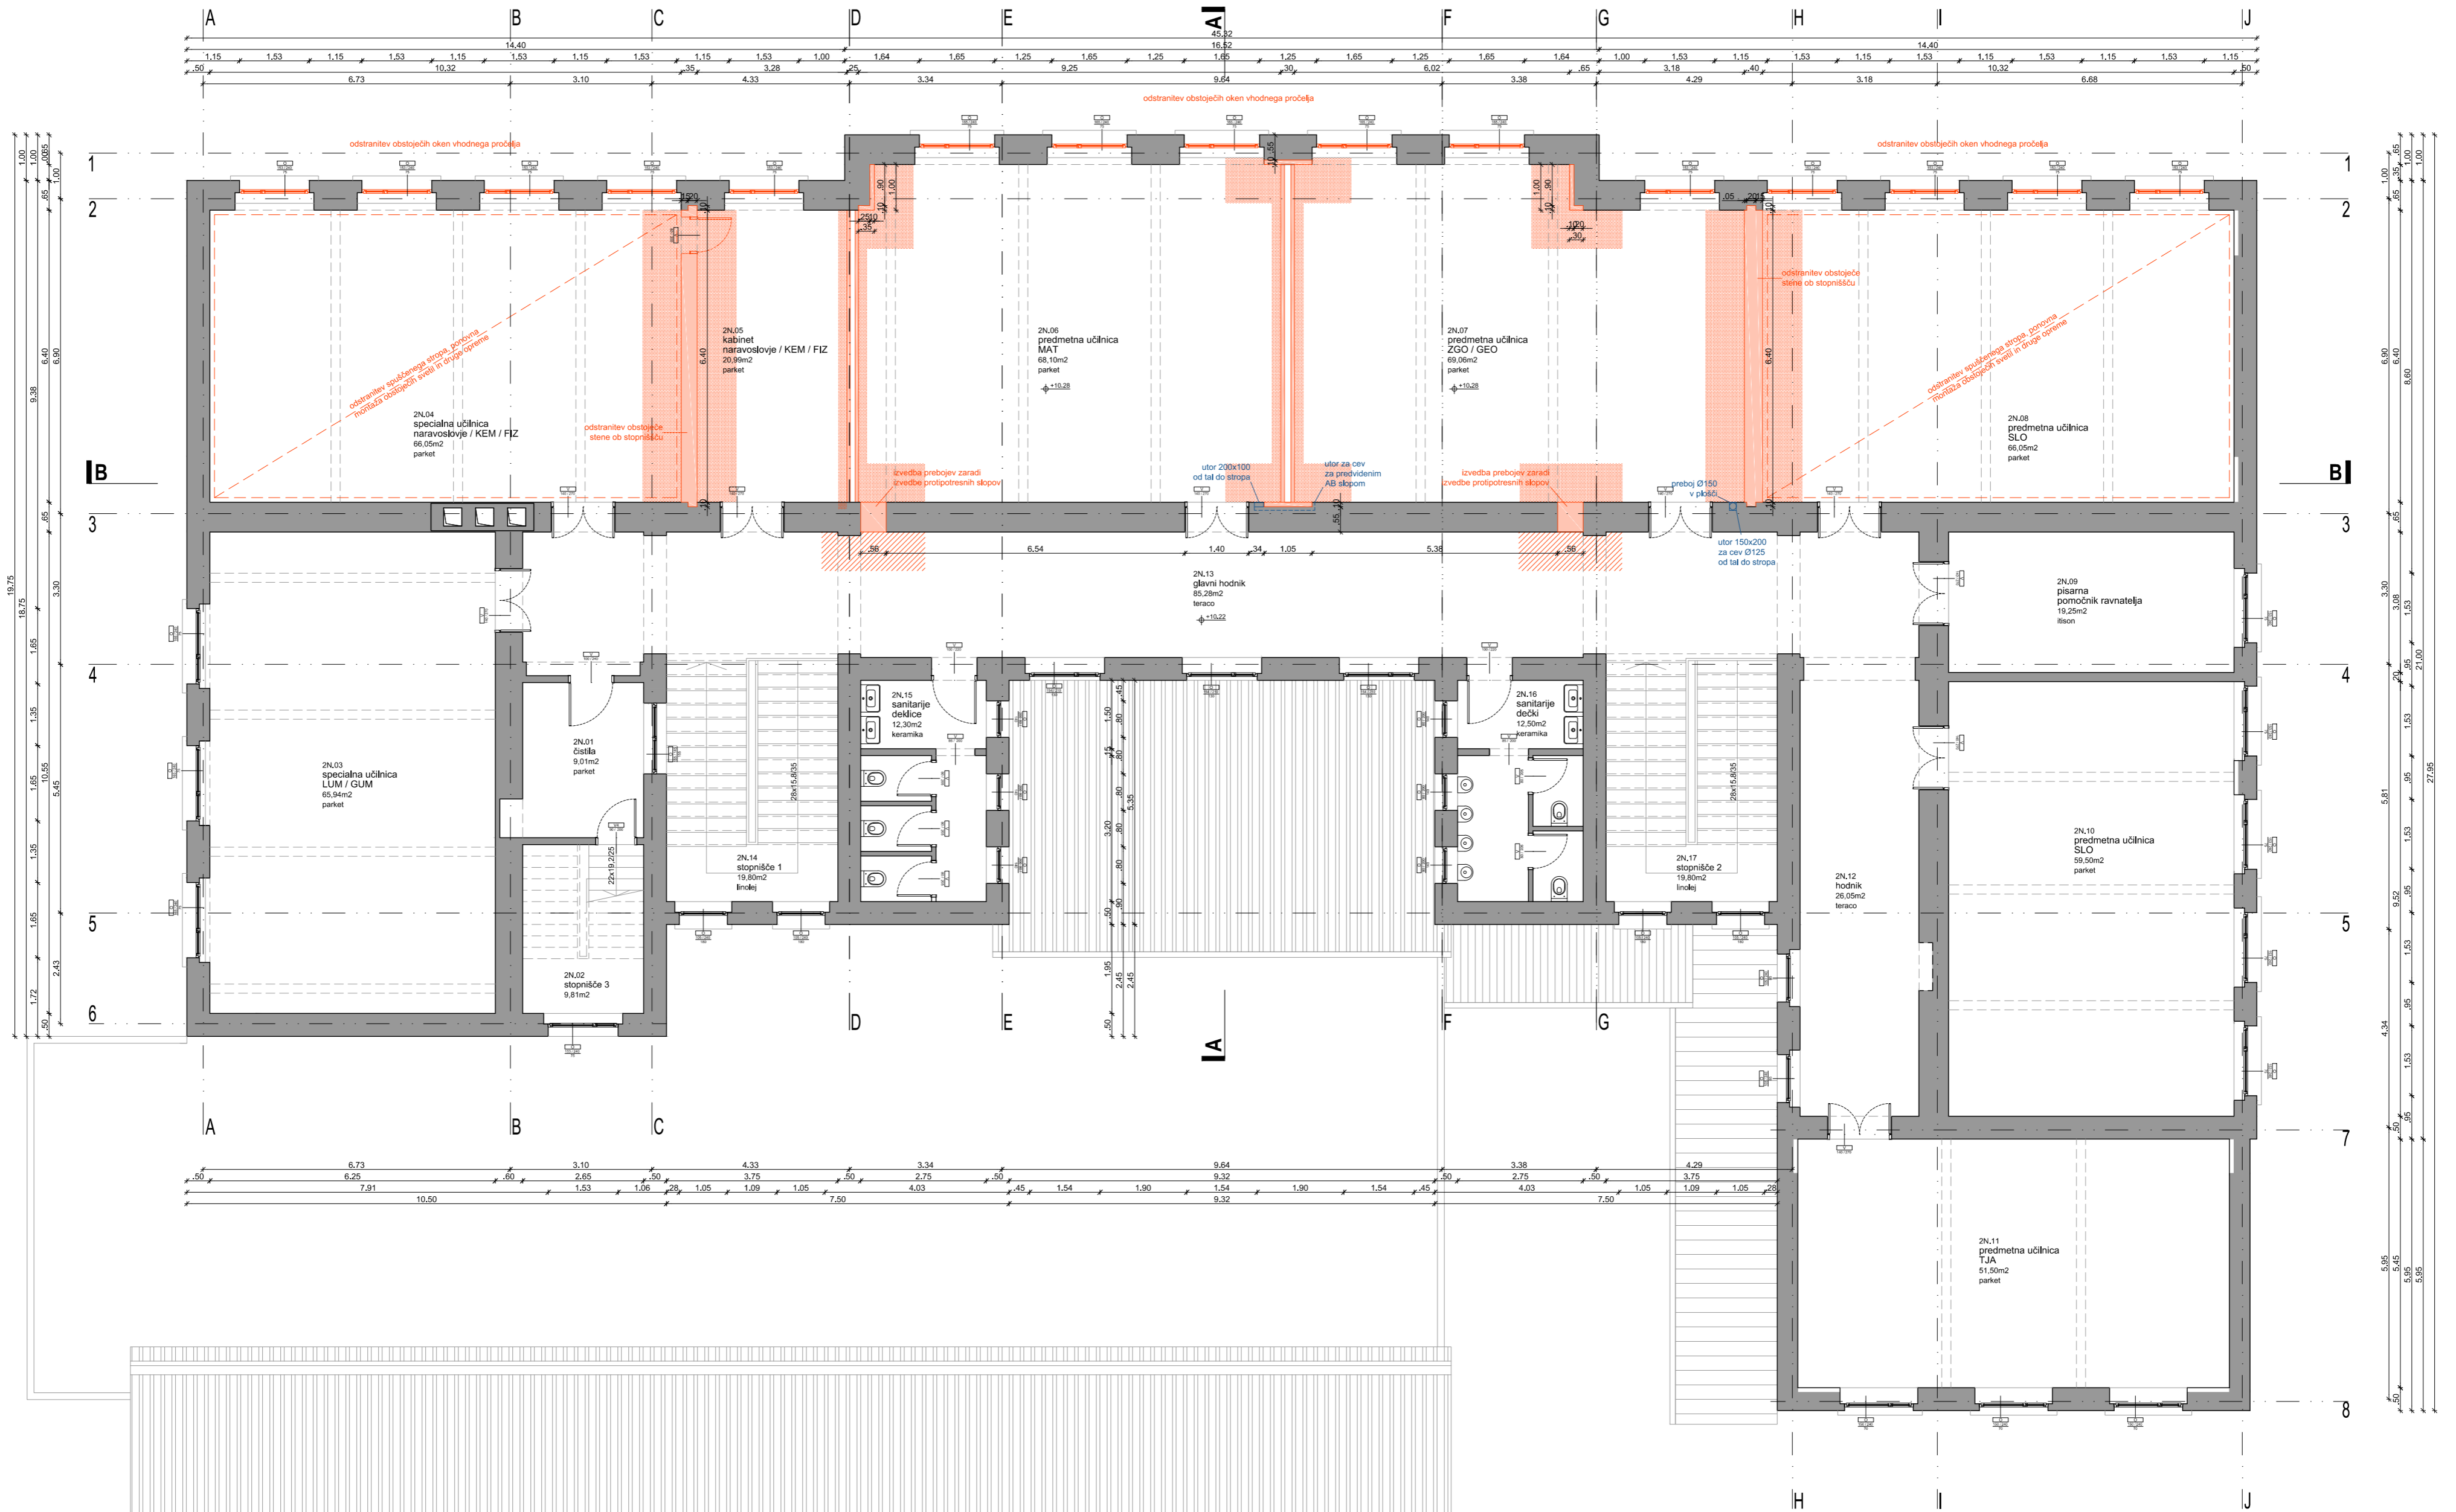

**OPOMBE:**

- Vse mere je potrebno preveriti na gradbišču!
- Izvajalec mora pred začetkom odstranjevalnih del preveriti vse bistvene mere. V kolikor se pojavljajo odstopanja, jih mora uskladiti z nadzornikom oz. projektantom arhitekture.
- Vse spremembe mora potrditi projektant gradbenih konstrukcij in projektant arhitekture.
- Pred začetkom izvedbe odstranjevalnih del je potrebno upoštevati tudi armaturni načrt in nove preboje ter posege uskladiti tako, da bo sidranje novih sten, slopov in nosilcev izvedljivo.
- Preboje je potrebno uskladiti z načrti strojnih in elektro inštalacij ter dejanskim stanjem na objektu.
- Posegi na fasadi objekta niso predvideni. Vsa dela (odstranjevanje fasadnih elementov, oken, okenskih rešetk, izkopi ob fasadi...) se izvedejo brez poškodb fasad in fasadnih ometov!
- Izvajalec pred posegi v vetrolovih vhodnega stopnišča natančno posname stenske/stropne detajle ter dekorativno profilacijo.

**LEGENDA:**

- obstoječa konstrukcija
- AB
- opeka
- odstranitev / rušitev
- odstranitev talne obloge
- obnovev talne obloge
- izkop zasutega prostora
- preboj

Projektant:

**PROJEKT.**  
NOVA GORICA

Investitor:

MESTNA OBČINA LJUBLJANA  
Mestni trg 1, 1000 Ljubljana

Objekt:

**OSNOVNA ŠOLA  
FRANCA ROZMANA STANETA**

Vrsta načrta:

3/3 - NAČRT ODSTRANJEVALNIH DEL

Vrsta projektna dokumentacije:  
PZI

Številka načrta:  
13392

Številka projekta:  
13392

Risba:

TLORIS 2. NADSTROPJA

Merilo: 1:100

Odgovorni vodja projekta:  
Teja Savelli, univ.dipl.inž.arh.

Id. št.:  
ZAPS A-1389

Odgovorni projektant:  
Teja Savelli, univ.dipl.inž.arh.

Id. št.:  
ZAPS A-1389

Sodelavci:  
Mateja Obid, mag.inž.arh.


Id. št.:

Datum:  
marec 2016

Spremembe:

Številka lista:  
3/3.5.4

A2: 420x594  
 A: 0.25 m<sup>2</sup>  
 24.03.2009  
 20160227\_os Frs\_3.3 PzI\_larza.dwg

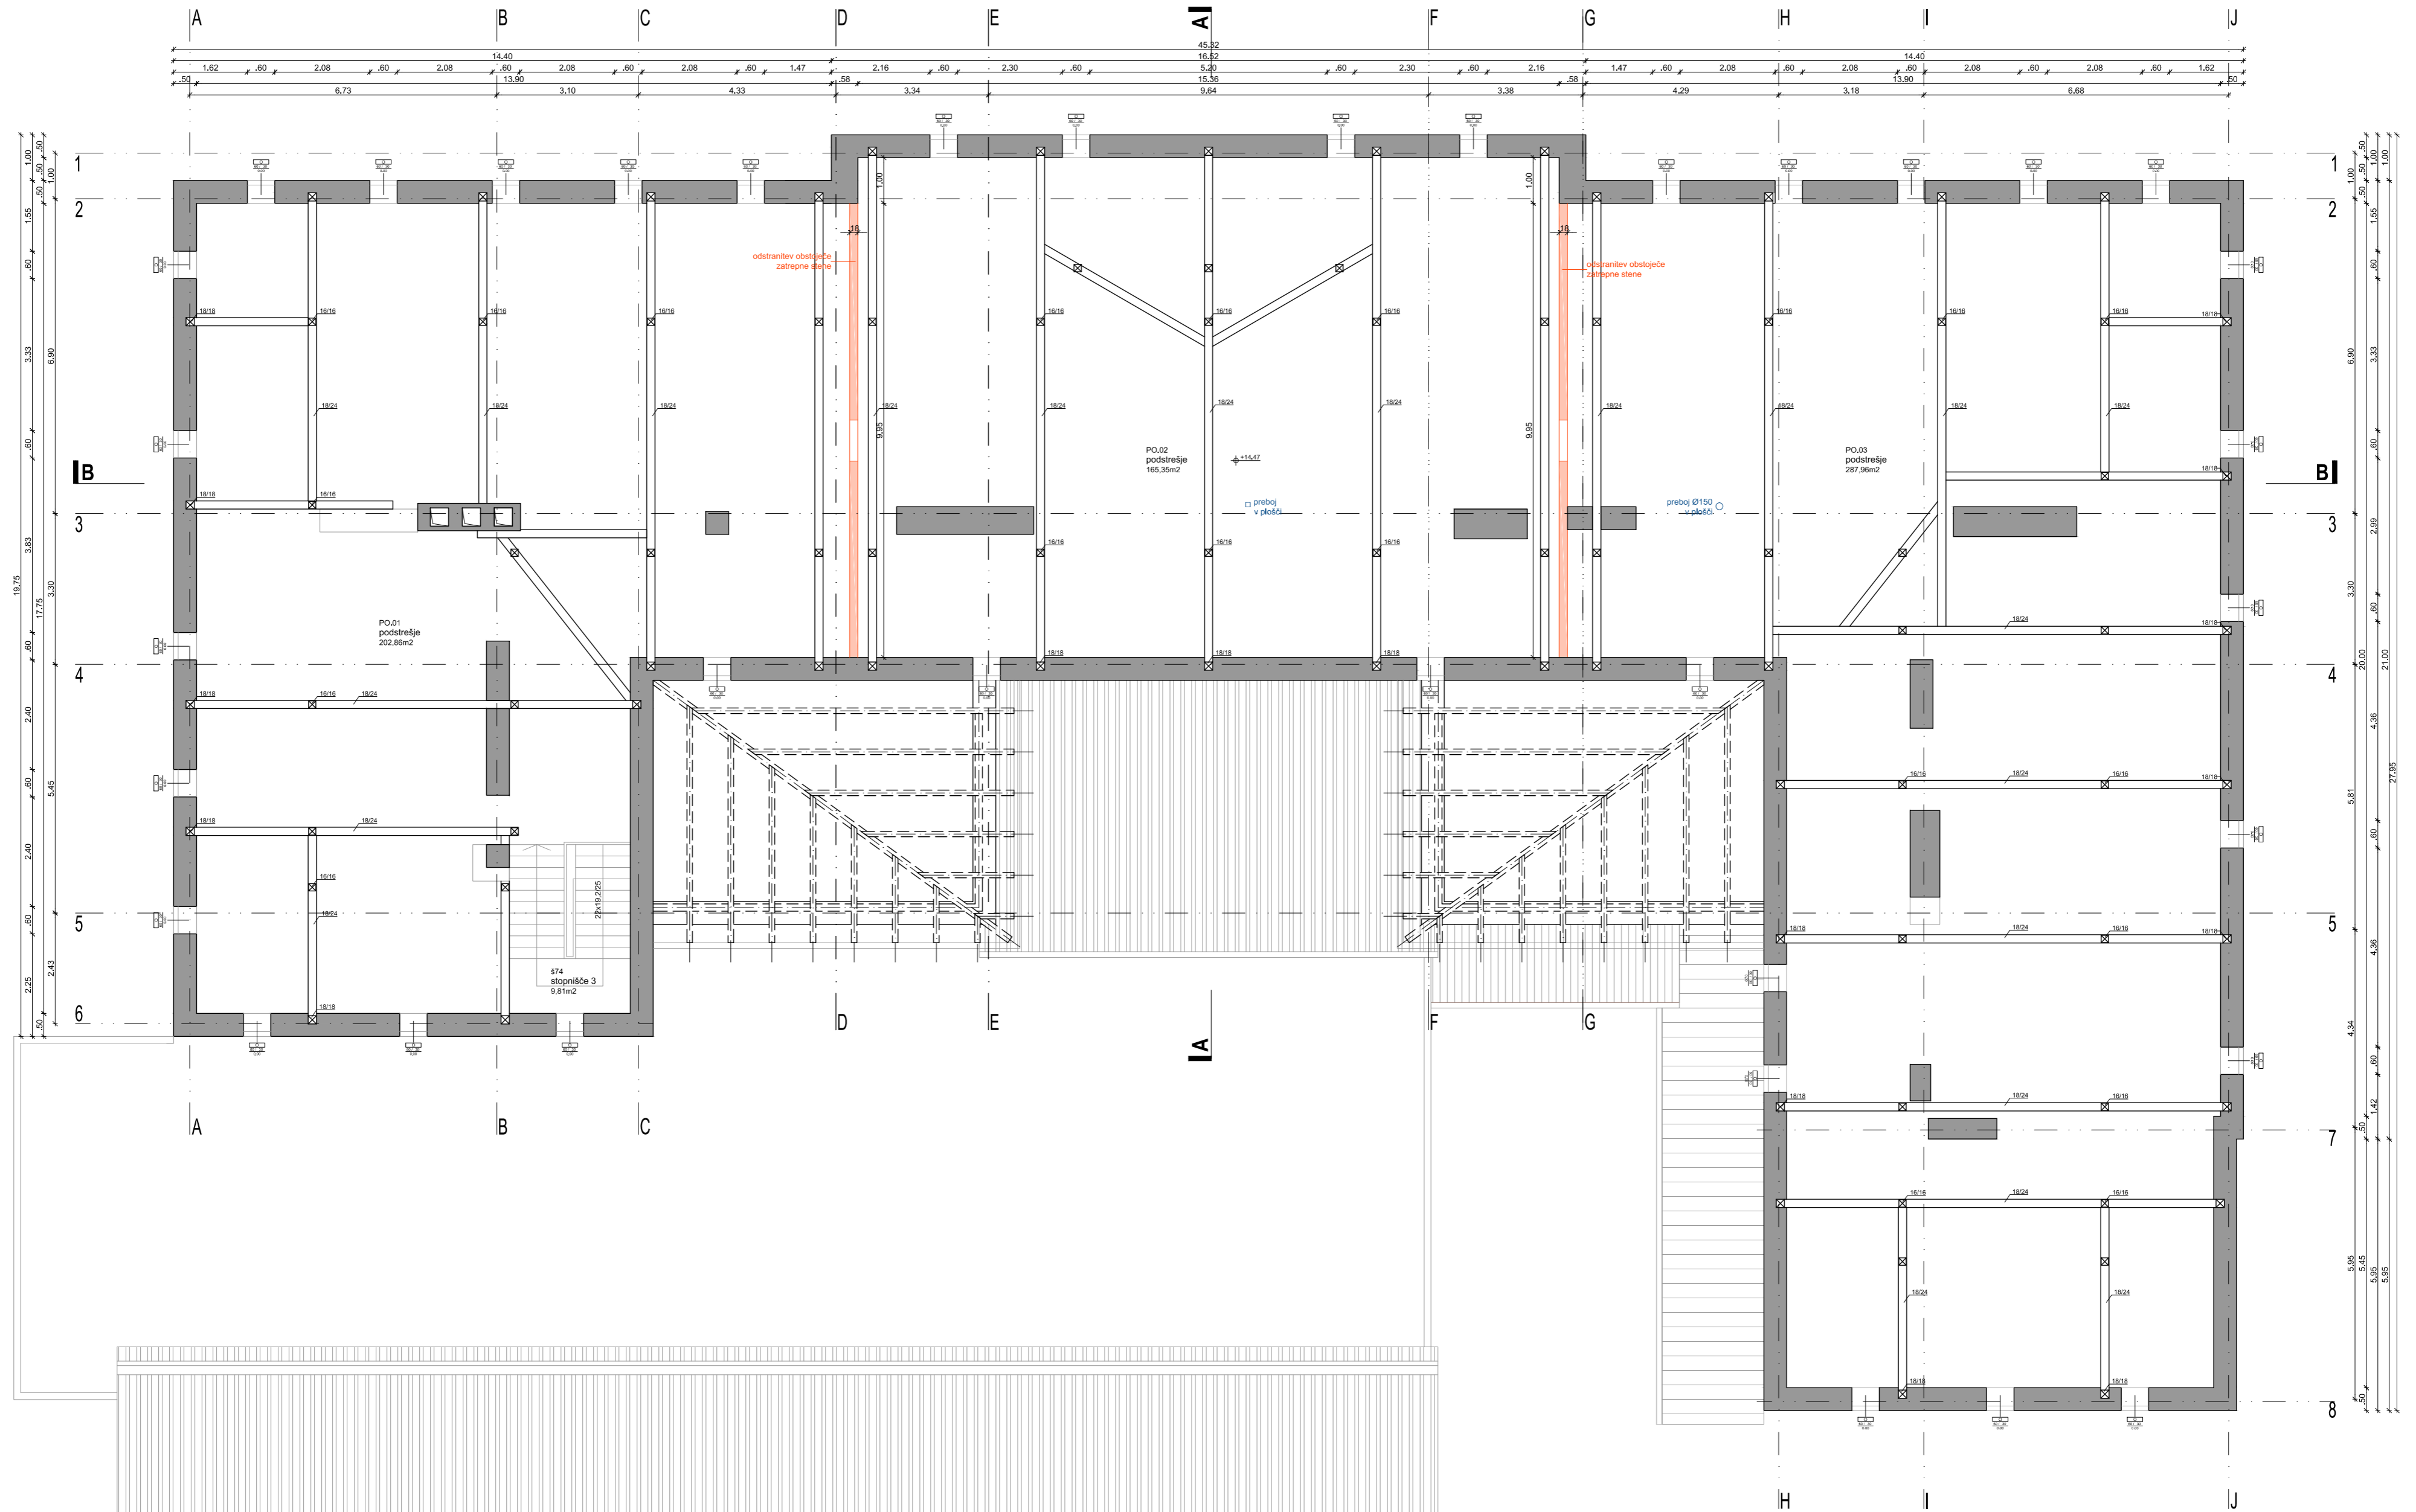

**OPOMBE:**

- Vse mere je potrebno preveriti na gradbišču!
- Izvajalec mora pred začetkom odstranjevalnih del preveriti vse bistvene mere. V kolikor se pojavljajo odstopanja, jih mora uskladiti z nadzornikom oz. projektantom arhitekture.
- Vse spremembe mora potrditi projektant gradbenih konstrukcij in projektant arhitekture.
- Pred začetkom izvedbe odstranjevalnih del je potrebno upoštevati tudi armaturni načrt in nove preboje ter posege uskladiti tako, da bo sidranje novih sten, slopov in nosilcev izvedljivo.
- Preboje je potrebno uskladiti z načrti strojnih in elektro inštalacij ter dejanskim stanjem na objektu.
- Posegi na fasadi objekta niso predvideni. Vsa dela (odstranjevanje fasadnih elementov, oken, okenskih rešetk, izkopi ob fasadi...) se izvedejo brez poškodb fasad in fasadnih ometov!
- Izvajalec pred posegi v vetrolovih vhodnega stopnišča natančno posname stenske/stropne detajle ter dekorativno profilacijo.

**LEGENDA:**


- obstoječa konstrukcija
- ▨ AB
- ▨ opeka
- odstranitev / rušitev
- ▨ odstranitev talne obloge
- ▨ obnovev talne obloge
- ▨ izkop zasutega prostora
- preboj

Projektant:

**PROJEKT.**  
 NOVA GORICA

Investitor:	<b>MESTNA OBČINA LJUBLJANA</b> Mestni trg 1, 1000 Ljubljana		Risba:	<b>TLORIS PODSTREŠJA</b>	
Objekt:	<b>OSNOVNA ŠOLA</b> <b>FRANCA ROZMANA STANETA</b>		Merilo: 1:100	Odgovorni vodja projekta:	Id. št.:
Vrsta načrta:	3/3 - NAČRT ODSTRANJEVALNIH DEL		Odgovorni projektant:	Teja Savelli, univ.dipl.inž.arh.	ZAPS A-1389
Vrsta projektna dokumentacije:	PZI	Številka načrta:	13392	Odgovorni strojni inženir:	Id. št.:
		Številka projekta:	13392	Mateja Obid, mag.inž.arh.	ZAPS A-1389
		Datum:	marec 2016	Spremembe:	Id. št.:
					Številka lista:
					3/3.5.5

A2: 420x594  
 A: 0.25 m<sup>2</sup>  
 24.03.2009  
 20160227 os Frs\_3.3 PzI\_1.raza.dwg

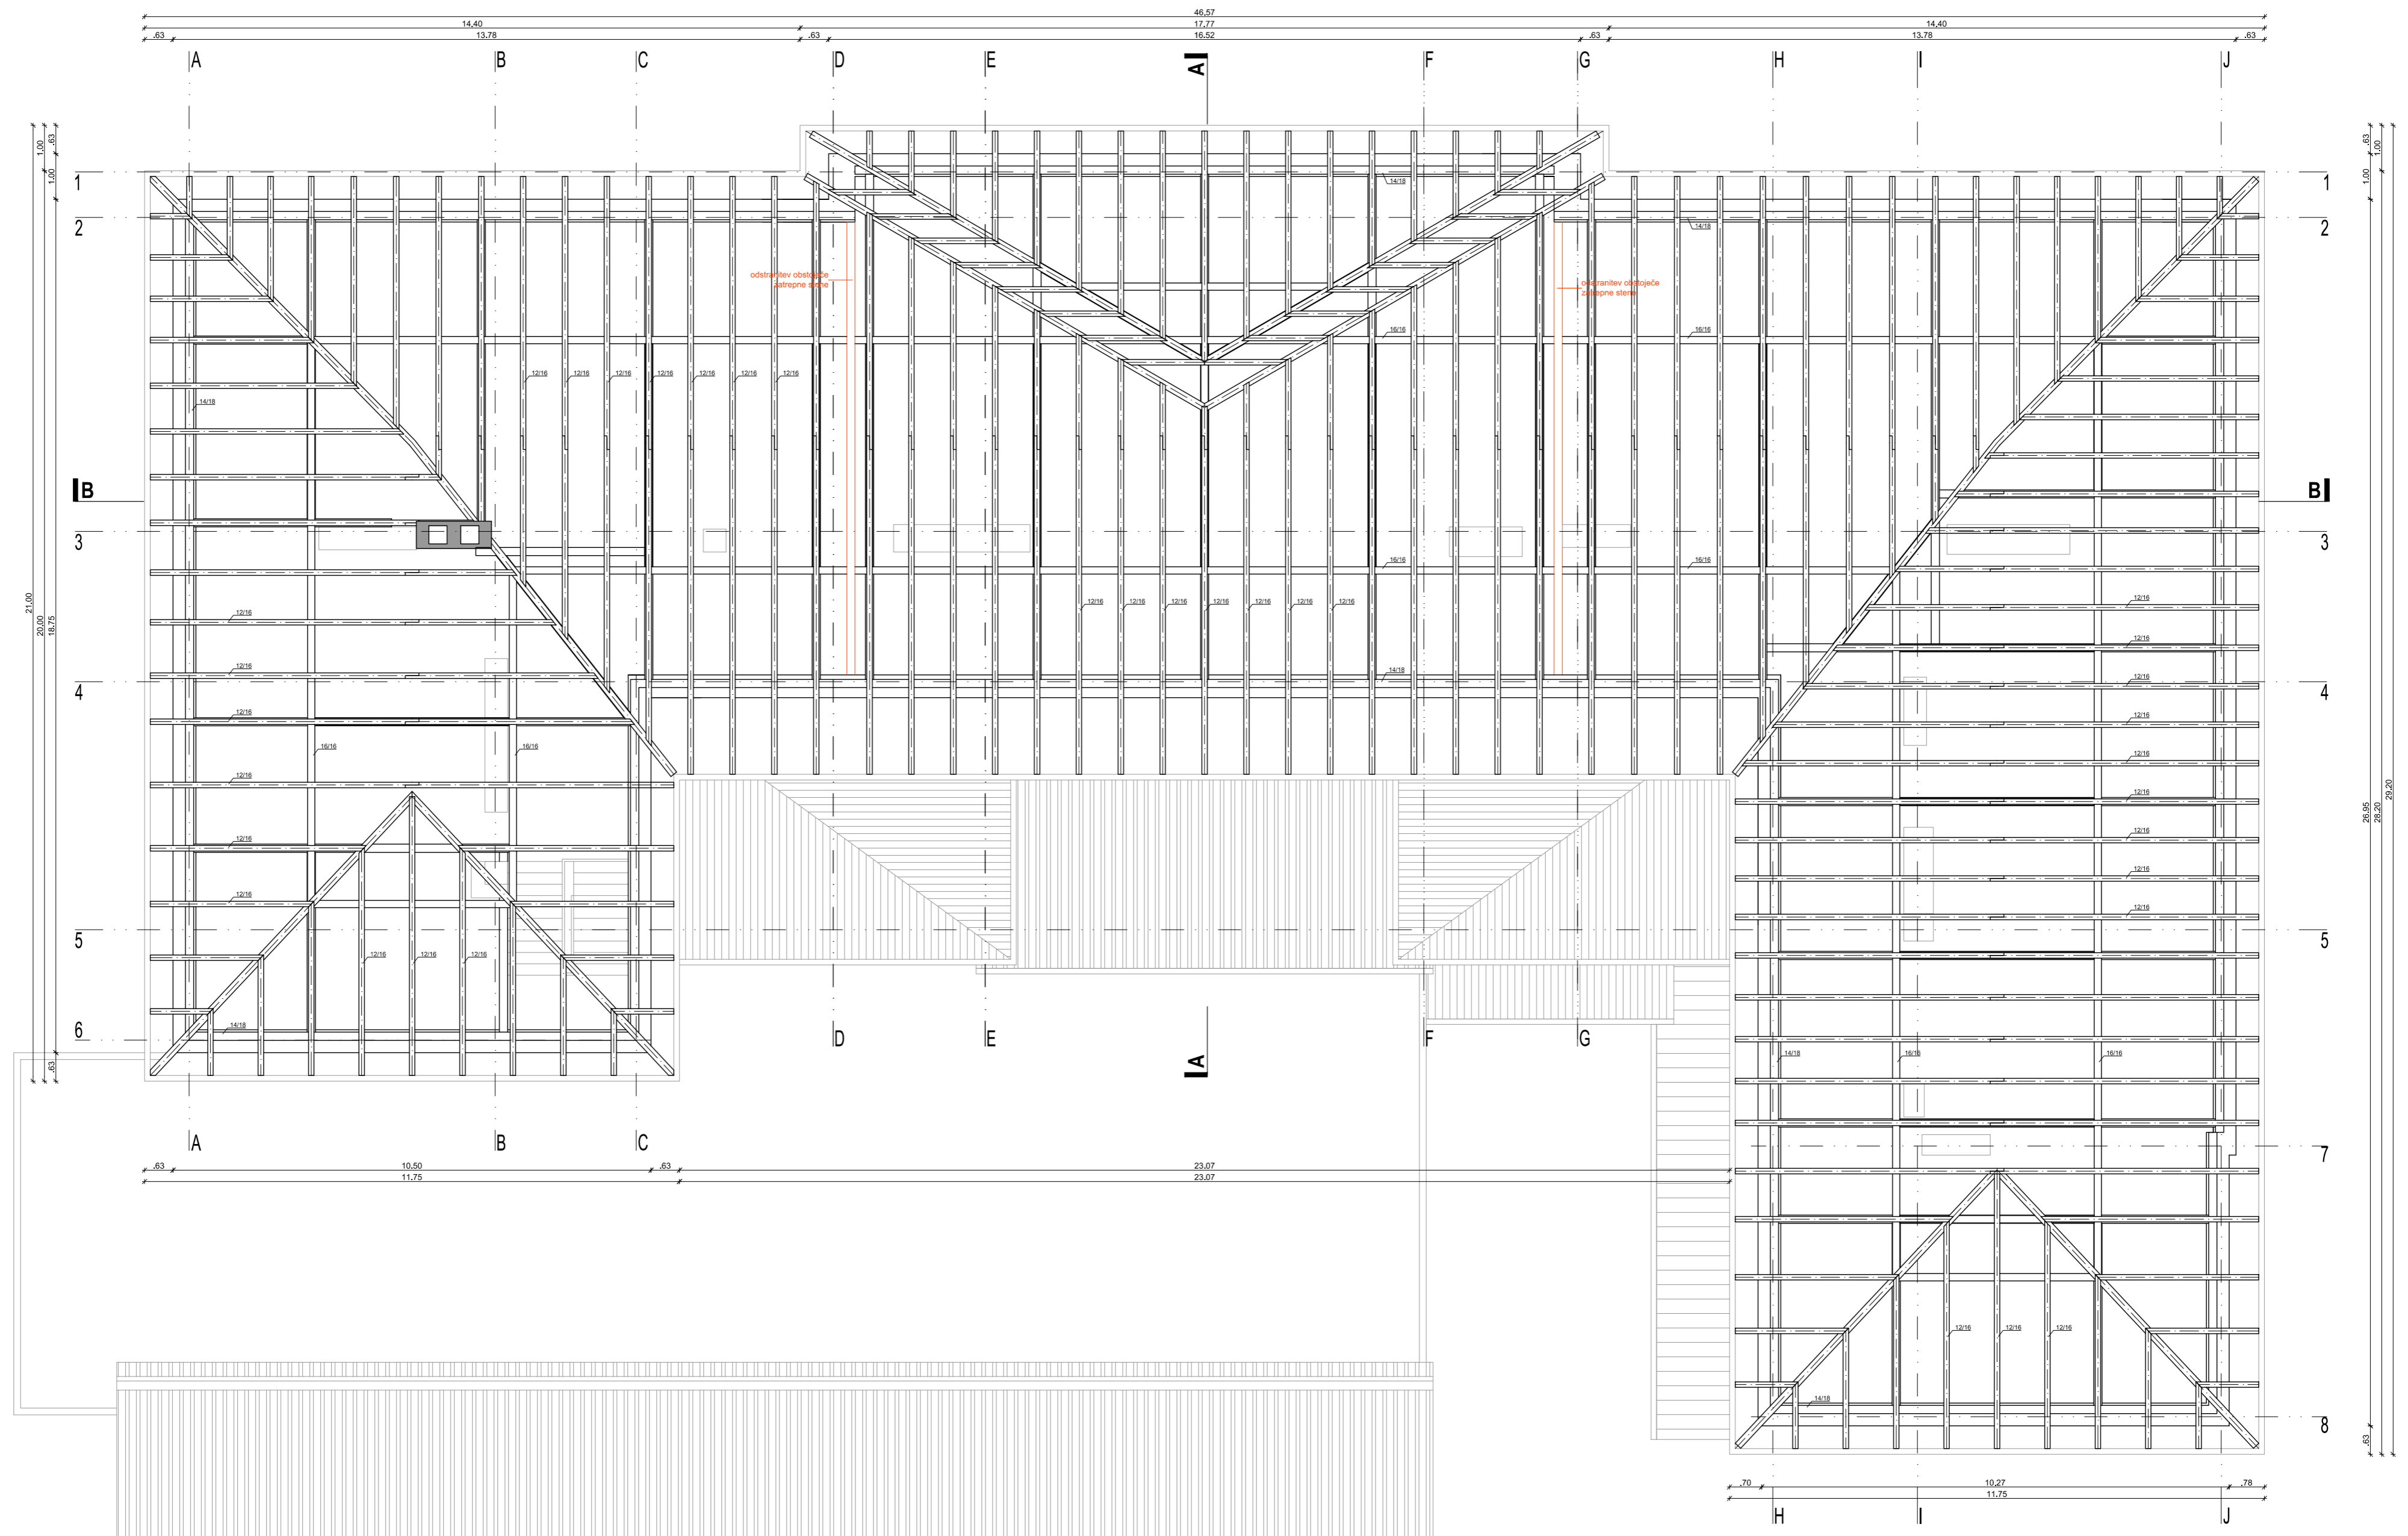

**OPOMBE:**

- Vse mere je potrebno preveriti na gradbišču!
- Izvajalec mora pred začetkom odstranjevalnih del preveriti vse bistvene mere. V kolikor se pojavljajo odstopanja, jih mora uskladiti z nadzornikom oz. projektantom arhitekture.
- Vse spremembe mora potrditi projektant gradbenih konstrukcij in projektant arhitekture.
- Pred začetkom izvedbe odstranjevalnih del je potrebno upoštevati tudi armaturni načrt in nove preboje ter posege uskladiti tako, da bo sidranje novih sten, slopov in nosilcev izvedljivo.
- Preboje je potrebno uskladiti z načrti strojnih in elektro inštalacij ter dejanskim stanjem na objektu.
- Posegi na fasadi objekta niso predvideni. Vsa dela (odstranjevanje fasadnih elementov, oken, okenskih rešetk, izkopi ob fasadi...) se izvedejo brez poškodb fasad in fasadnih ometov!
- Izvajalec pred posegi v vetrolovih vhodnega stopnišča natančno posname stenske/stropne detajle ter dekorativno profilacijo.

**LEGENDA:**

- obstoječa konstrukcija
- AB
- opeka
- odstranitev / rušitev
- odstranitev talne obloge
- obnovitev talne obloge
- izkop zasutega prostora
- preboj

Projektant:

**PROJEKT.**  
NOVA GORICA

Investitor:

MESTNA OBČINA LJUBLJANA  
Mestni trg 1, 1000 Ljubljana

Objekt:

**OSNOVNA ŠOLA  
FRANCA ROZMANA STANETA**

Vrsta načrta:

3/3 - NAČRT ODSTRANJEVALNIH DEL

Vrsta projektna dokumentacije:  
PZI

Številka načrta:  
13392

Številka projekta:  
13392

Risba:

TLORIS OSTREŠJA

Merilo: 1:150

Odgovorni vodja projekta:  
Teja Savelli, univ.dipl.inž.arh.

Id. št.:  
ZAPS A-1389

Odgovorni projektant:  
Teja Savelli, univ.dipl.inž.arh.

Id. št.:  
ZAPS A-1389

Sodelavci:  
Mateja Obid, mag.inž.arh.


Id. št.:

Datum:  
marec 2016

Spremembe:

Številka lista:  
3/3.5.6

A2: 420x594  
 A: 0.25 m<sup>2</sup>  
 24.03.2009  
 20160227 os Frs\_3.3 PzI\_1.raza.dwg

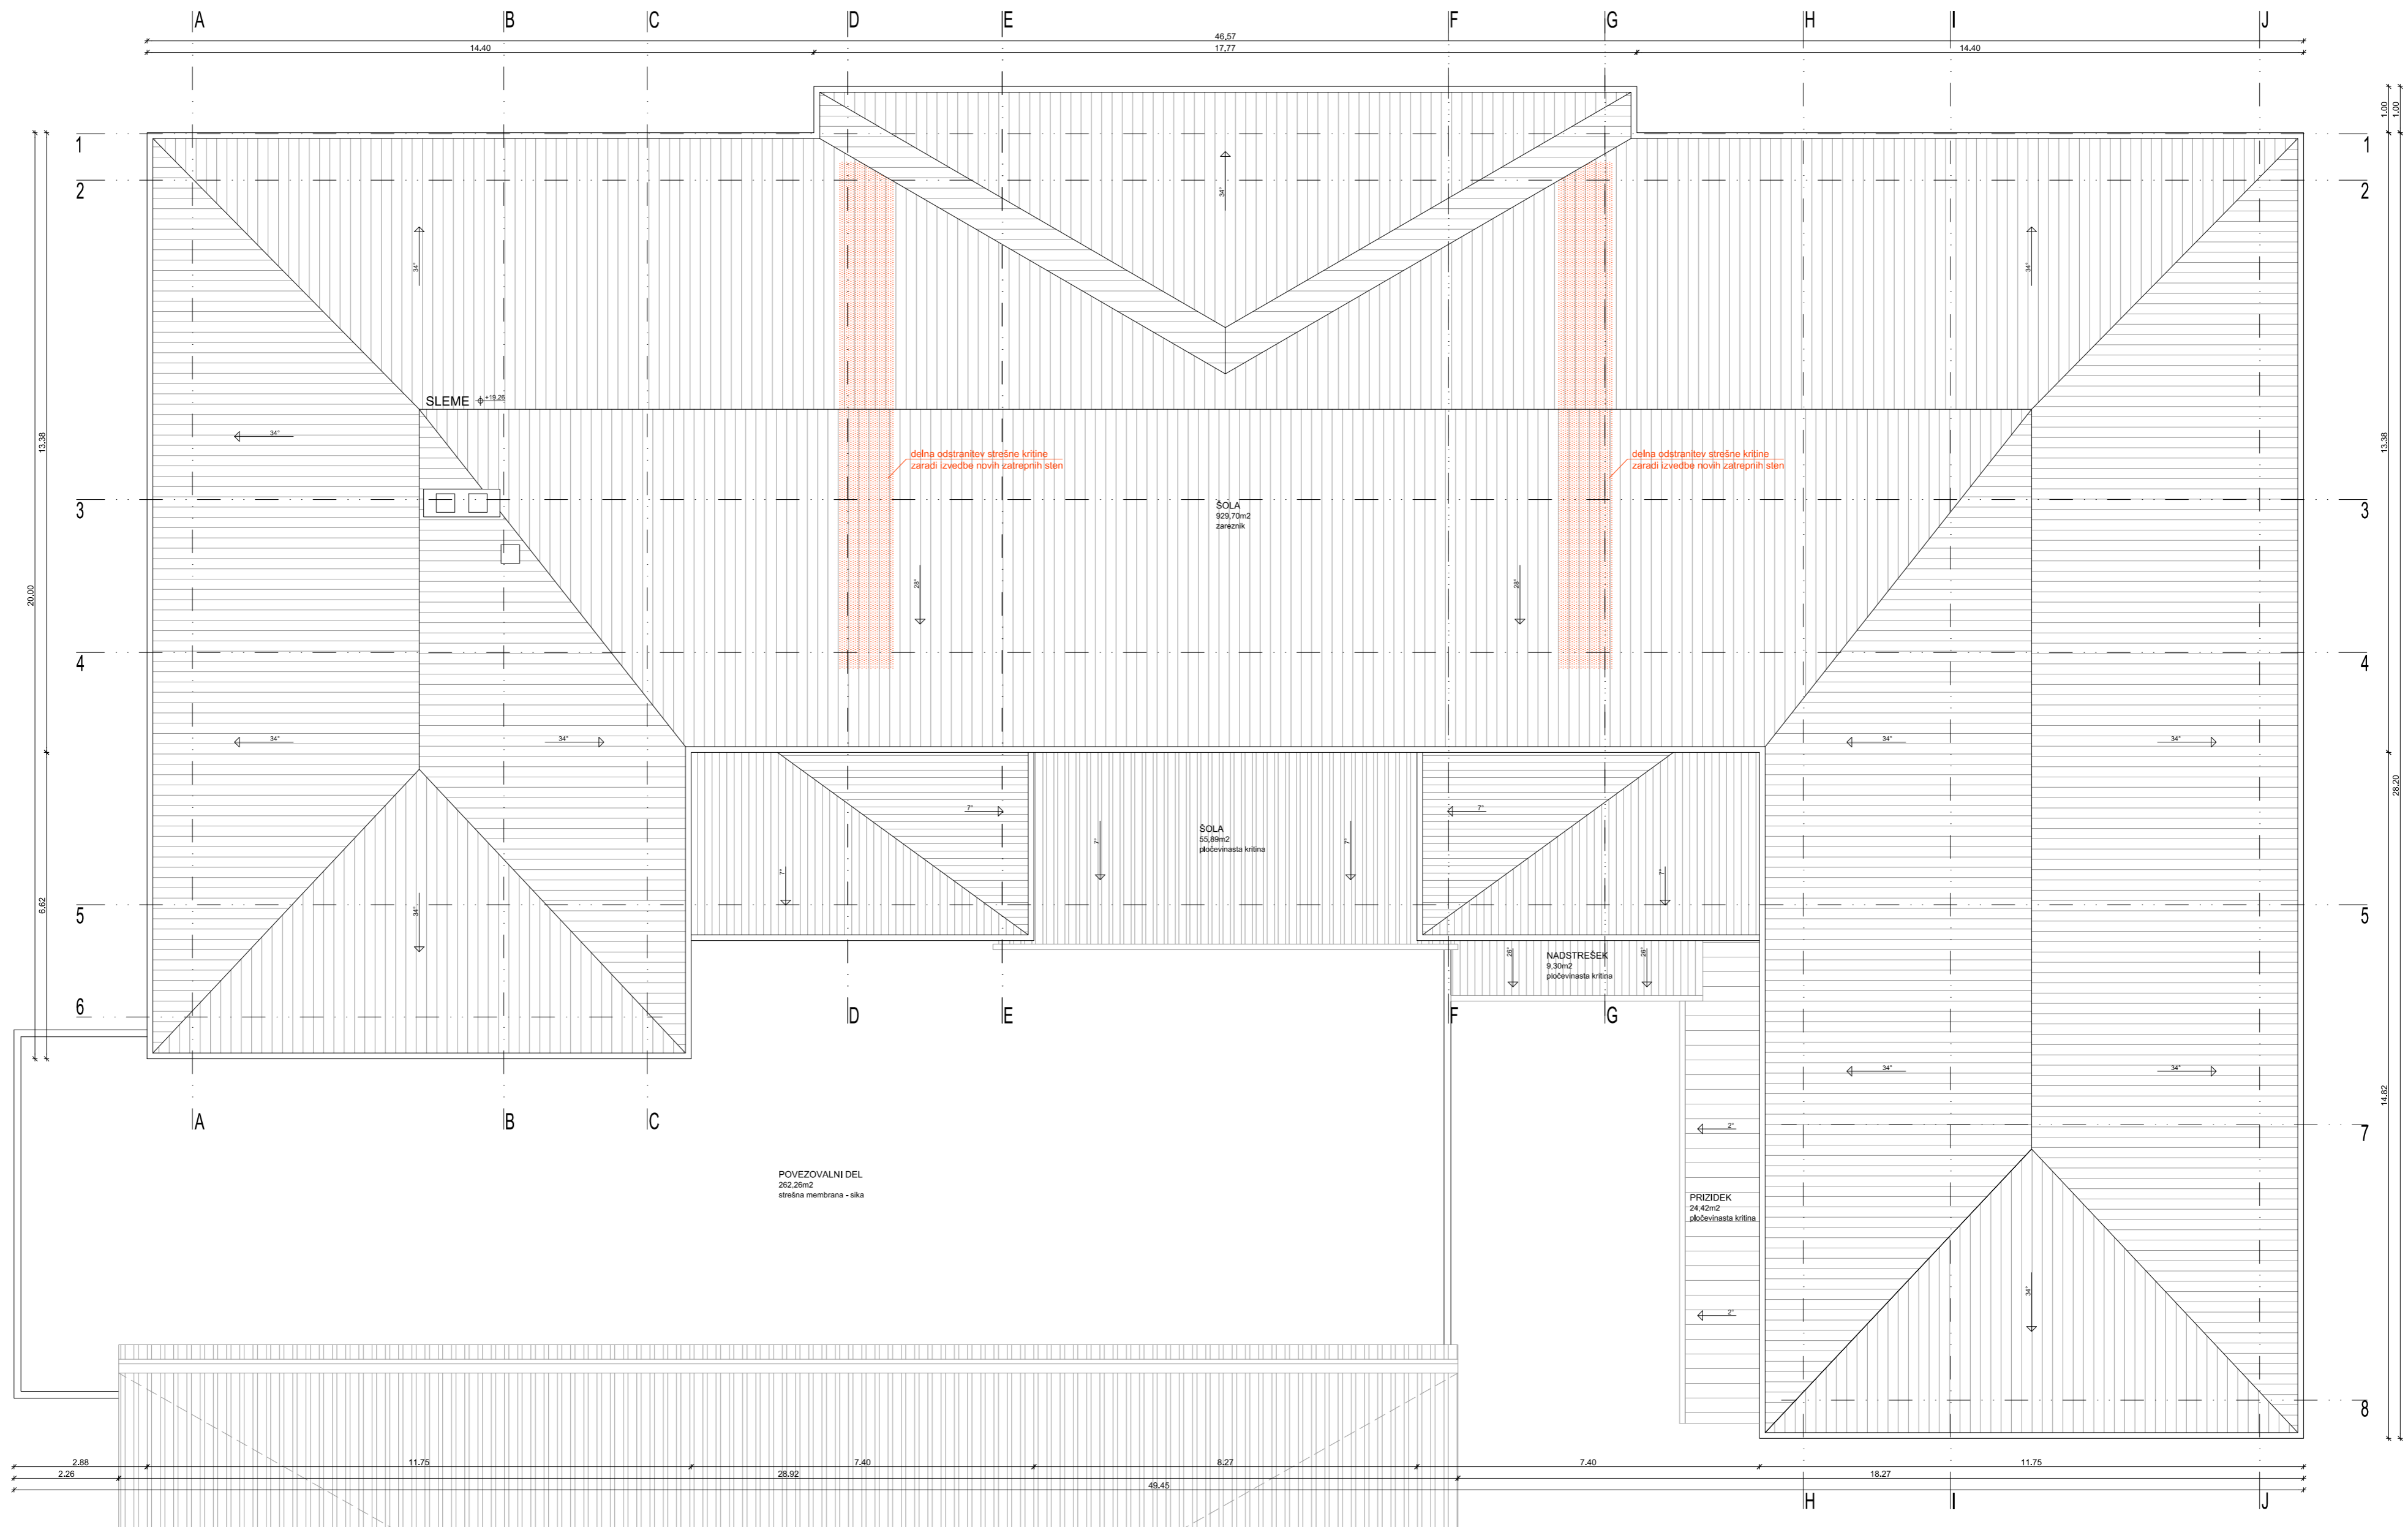

**OPOMBE:**

- Vse mere je potrebno preveriti na gradbišču!
- Izvajalec mora pred začetkom odstranjevalnih del preveriti vse bistvene mere. V kolikor se pojavljajo odstopanja, jih mora uskladiti z nadzornikom oz. projektantom arhitekture.
- Vse spremembe mora potrditi projektant gradbenih konstrukcij in projektant arhitekture.
- Pred začetkom izvedbe odstranjevalnih del je potrebno upoštevati tudi armaturni načrt in nove preboje ter posege uskladiti tako, da bo sidranje novih sten, stropov in nosilcev izvedljivo.
- Preboje je potrebno uskladiti z načrti strojnih in elektro inštalacij ter dejanskim stanjem na objektu.
- Posegi na fasadi objekta niso predvideni. Vsa dela (odstranjevanje fasadnih elementov, oken, okenskih rešetk, izkopi ob fasadi...) se izvedejo brez poškodb fasad in fasadnih ometov!
- Izvajalec pred posegi v vetrolovih vhodnega stopnišča natančno posname stenske/stropne detajle ter dekorativno profilacijo.

**LEGENDA:**

- obstoječa konstrukcija
- AB
- opeka
- odstranitev / rušitev
- odstranitev talne obloge
- obnovev talne obloge
- izkop zasutega prostora
- preboj

Projektant:

**PROJEKT**  
 NOVA GORICA

Investitor:

MESTNA OBČINA LJUBLJANA  
 Mestni trg 1, 1000 Ljubljana

Objekt:

**OSNOVNA ŠOLA**  
**FRANCA ROZMANA STANETA**

Vrsta načrta:

3/3 - NAČRT ODSTRANJEVALNIH DEL

Vrsta projektna dokumentacije:  
 PZI

Številka načrta:  
 13392

Številka projekta:  
 13392

Risba:

TLORIS STREHE

Merilo: 1:150

Odgovorni vodja projekta:  
 Teja Savelli, univ.dipl.inž.arh.

Id. št.:  
 ZAPS A-1389

Odgovorni projektant:  
 Teja Savelli, univ.dipl.inž.arh.

Id. št.:  
 ZAPS A-1389


Sodelavci:  
 Mateja Obid, mag.inž.arh.

Id. št.:

Datum:  
 marec 2016

Spremembe:

Številka lista:  
 3/3.5.7

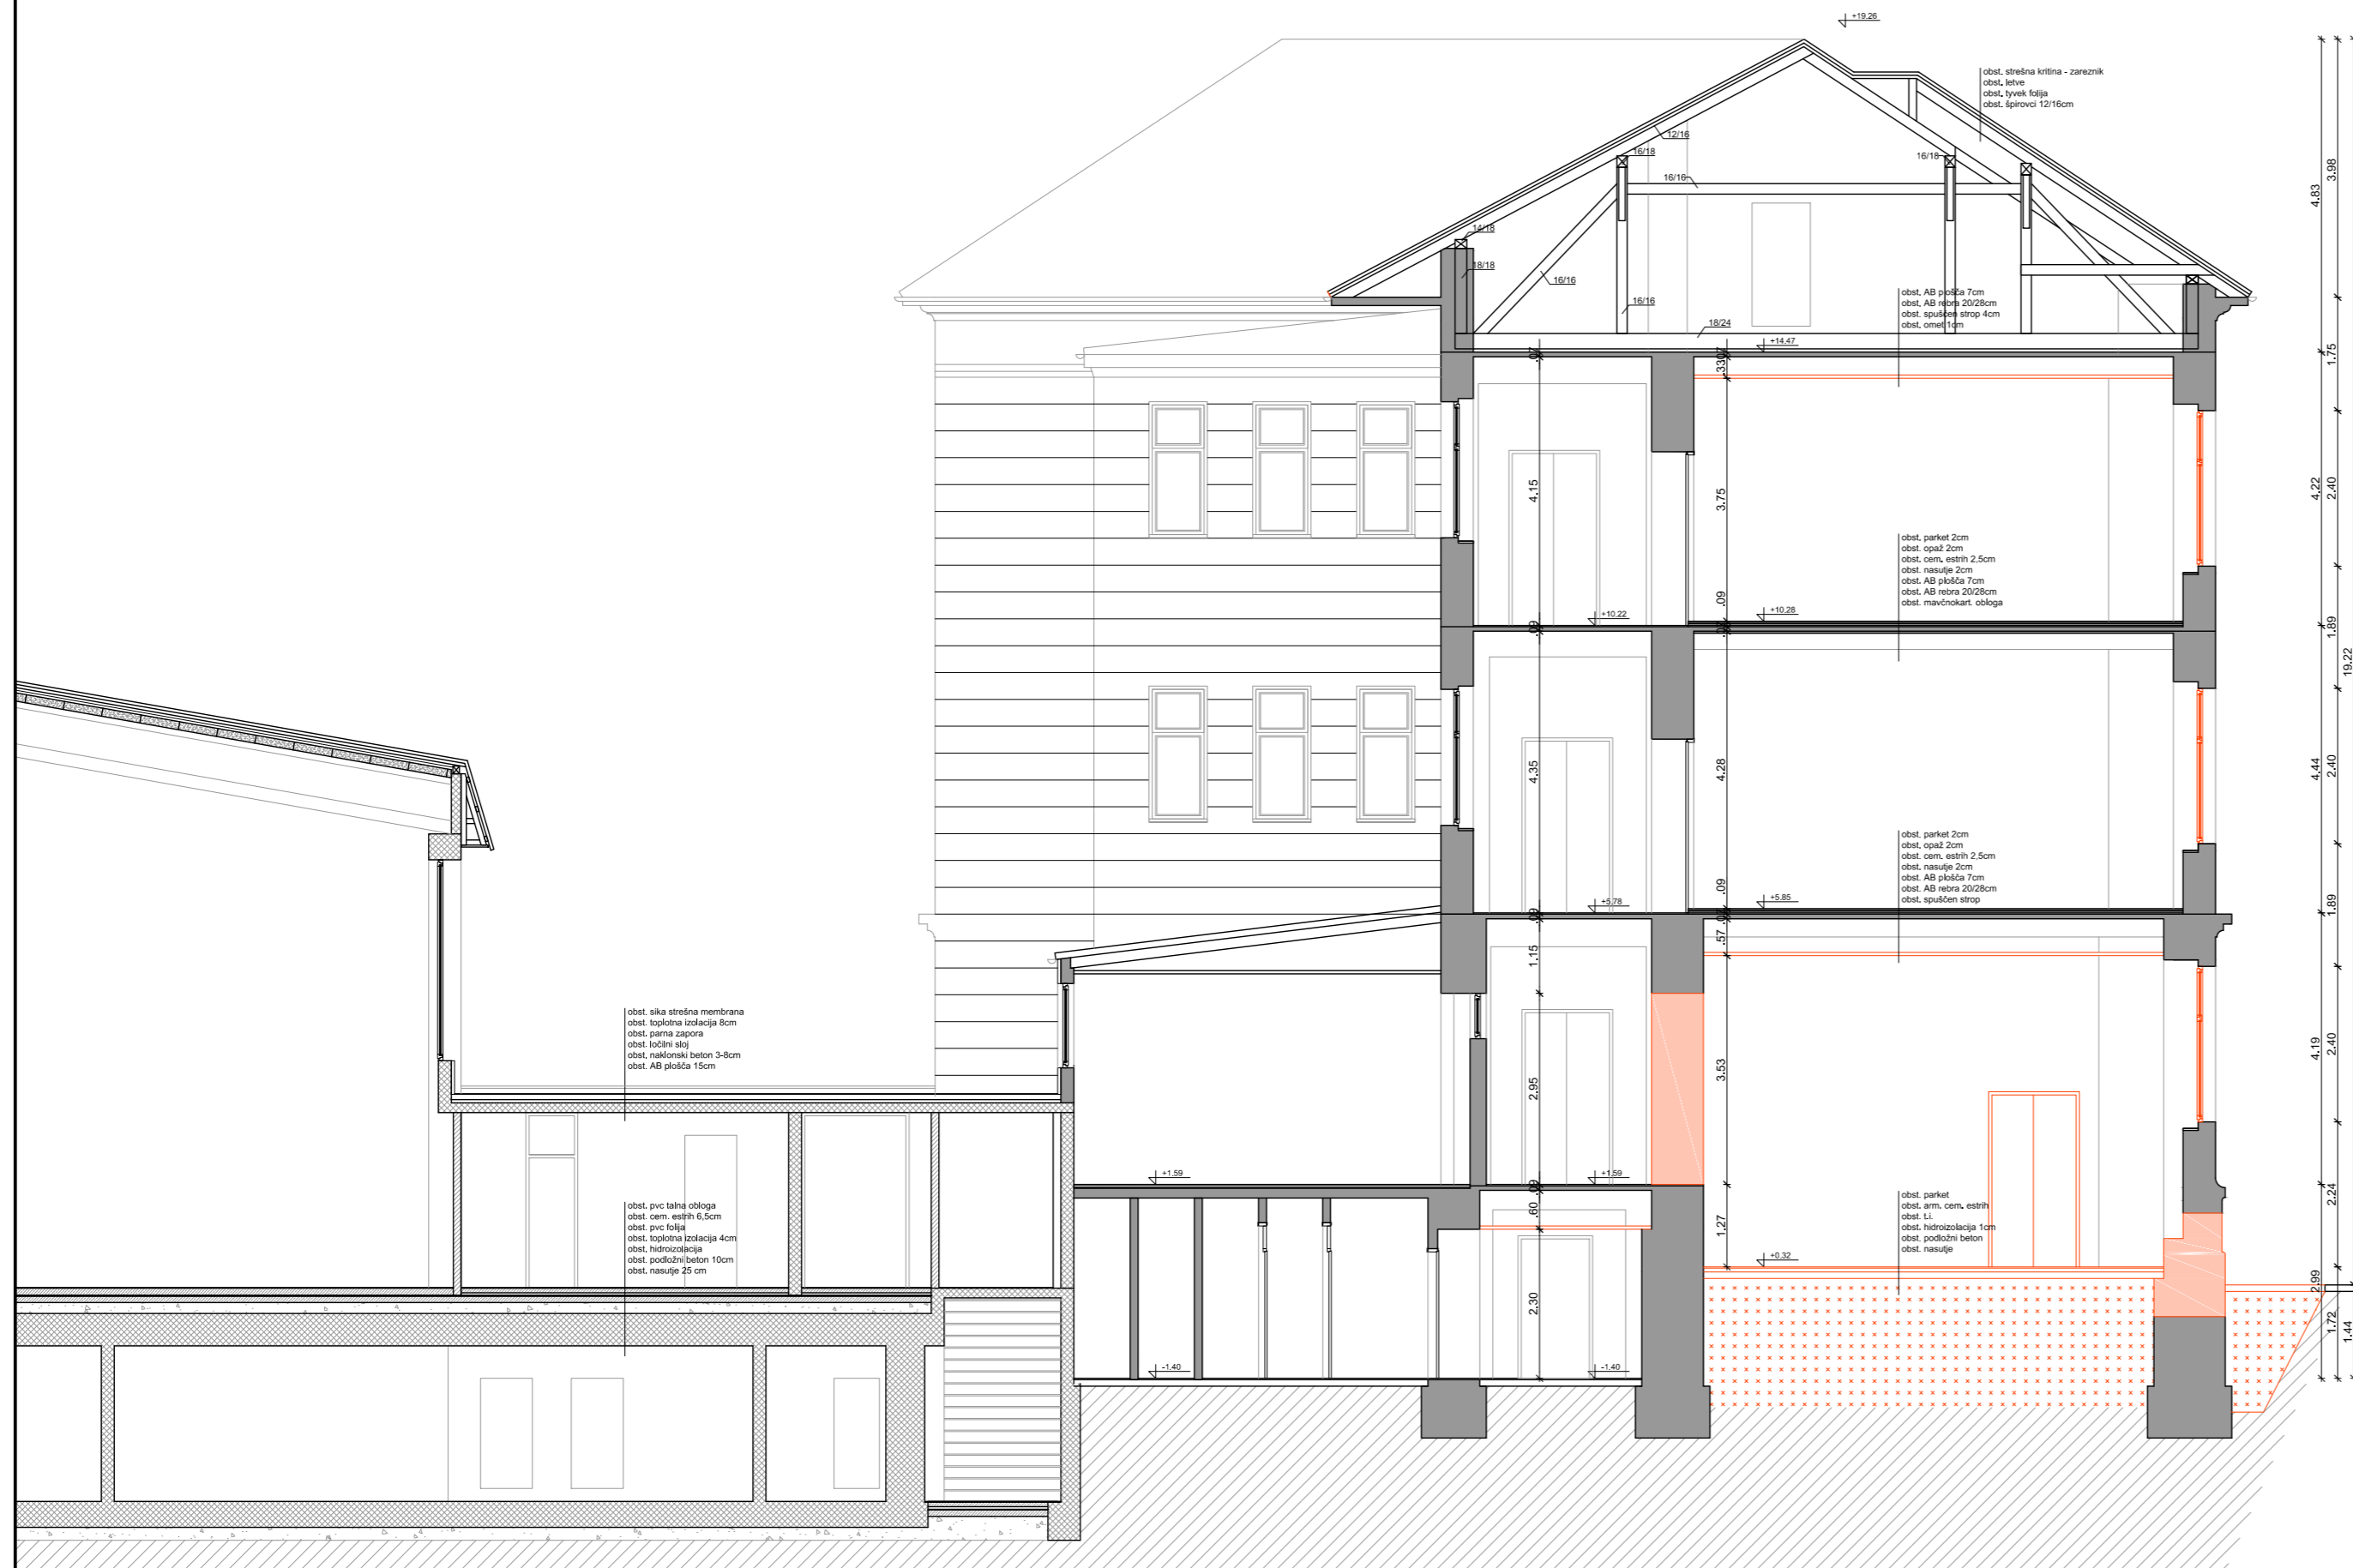

LEGENDA:

- obstoječa konstrukcija
- AB
- opeka
- odstranitev / rušitev
- odstranitev talne obloge
- obnovitev talne obloge
- izkop zasutega prostora
- preboj

OPOMBE:

- Vse mere je potrebno preveriti na gradbišču!
- Izvajalec mora pred začetkom odstranjevalnih del preveriti vse bistvene mere. V kolikor se pojavljajo odstopanja, jih mora uskladiti z nadzornikom oz. projektantom arhitekture.
- Vse spremembe mora potrditi projektant gradbenih konstrukcij in projektant arhitekture.
- Pred začetkom izvedbe odstranjevalnih del je potrebno upoštevati tudi armaturni načrt in nove preboje ter posege uskladiti tako, da bo sidranje novih sten, stolpov in nosilcev izvedljivo.
- Preboje je potrebno uskladiti z načrti strojnih in elektro inštalacij ter dejanskim stanjem na objektu.
- Posegi na fasadi objekta niso predvideni. Vsa dela (odstranjevanje fasadnih elementov, oken, okenskih rešetk, izkopi ob fasadi...) se izvedejo brez poškodb fasad in fasadnih ometov!
- Izvajalec pred posegi v vetrolovih vhodnega stopnišča natančno posname stenske/stropne detajle ter dekorativno profilacijo.

Projektant:

**PROJEKT**  
NOVA GORICA

Investitor:

MESTNA OBČINA LJUBLJANA  
Mestni trg 1, 1000 Ljubljana

Objekt:  
**OSNOVNA ŠOLA  
FRANCA ROZMANA STANETA**

Vrsta načrta:  
3/3 - NAČRT ODSTRANJEVALNIH DEL

Vrsta projektna dokumentacije:  
PZI

Številka načrta:  
13392

Številka projekta:  
13392

Datum:  
marec 2016

Spremembe:

Številka lista:  
3/3.5.9

Risba:

**PREREZ A - A**

Merilo: 1:100

Odgovorni vodja projekta:  
Teja Savelli, univ.dipl.inž.arh.

Id. št. :  
ZAPS A-1389


Odgovorni projektant:  
Teja Savelli, univ.dipl.inž.arh.

Id. št. :  
ZAPS A-1389

Sodelavci:  
Mateja Obid, mag.inž.arh.

Id. št. :



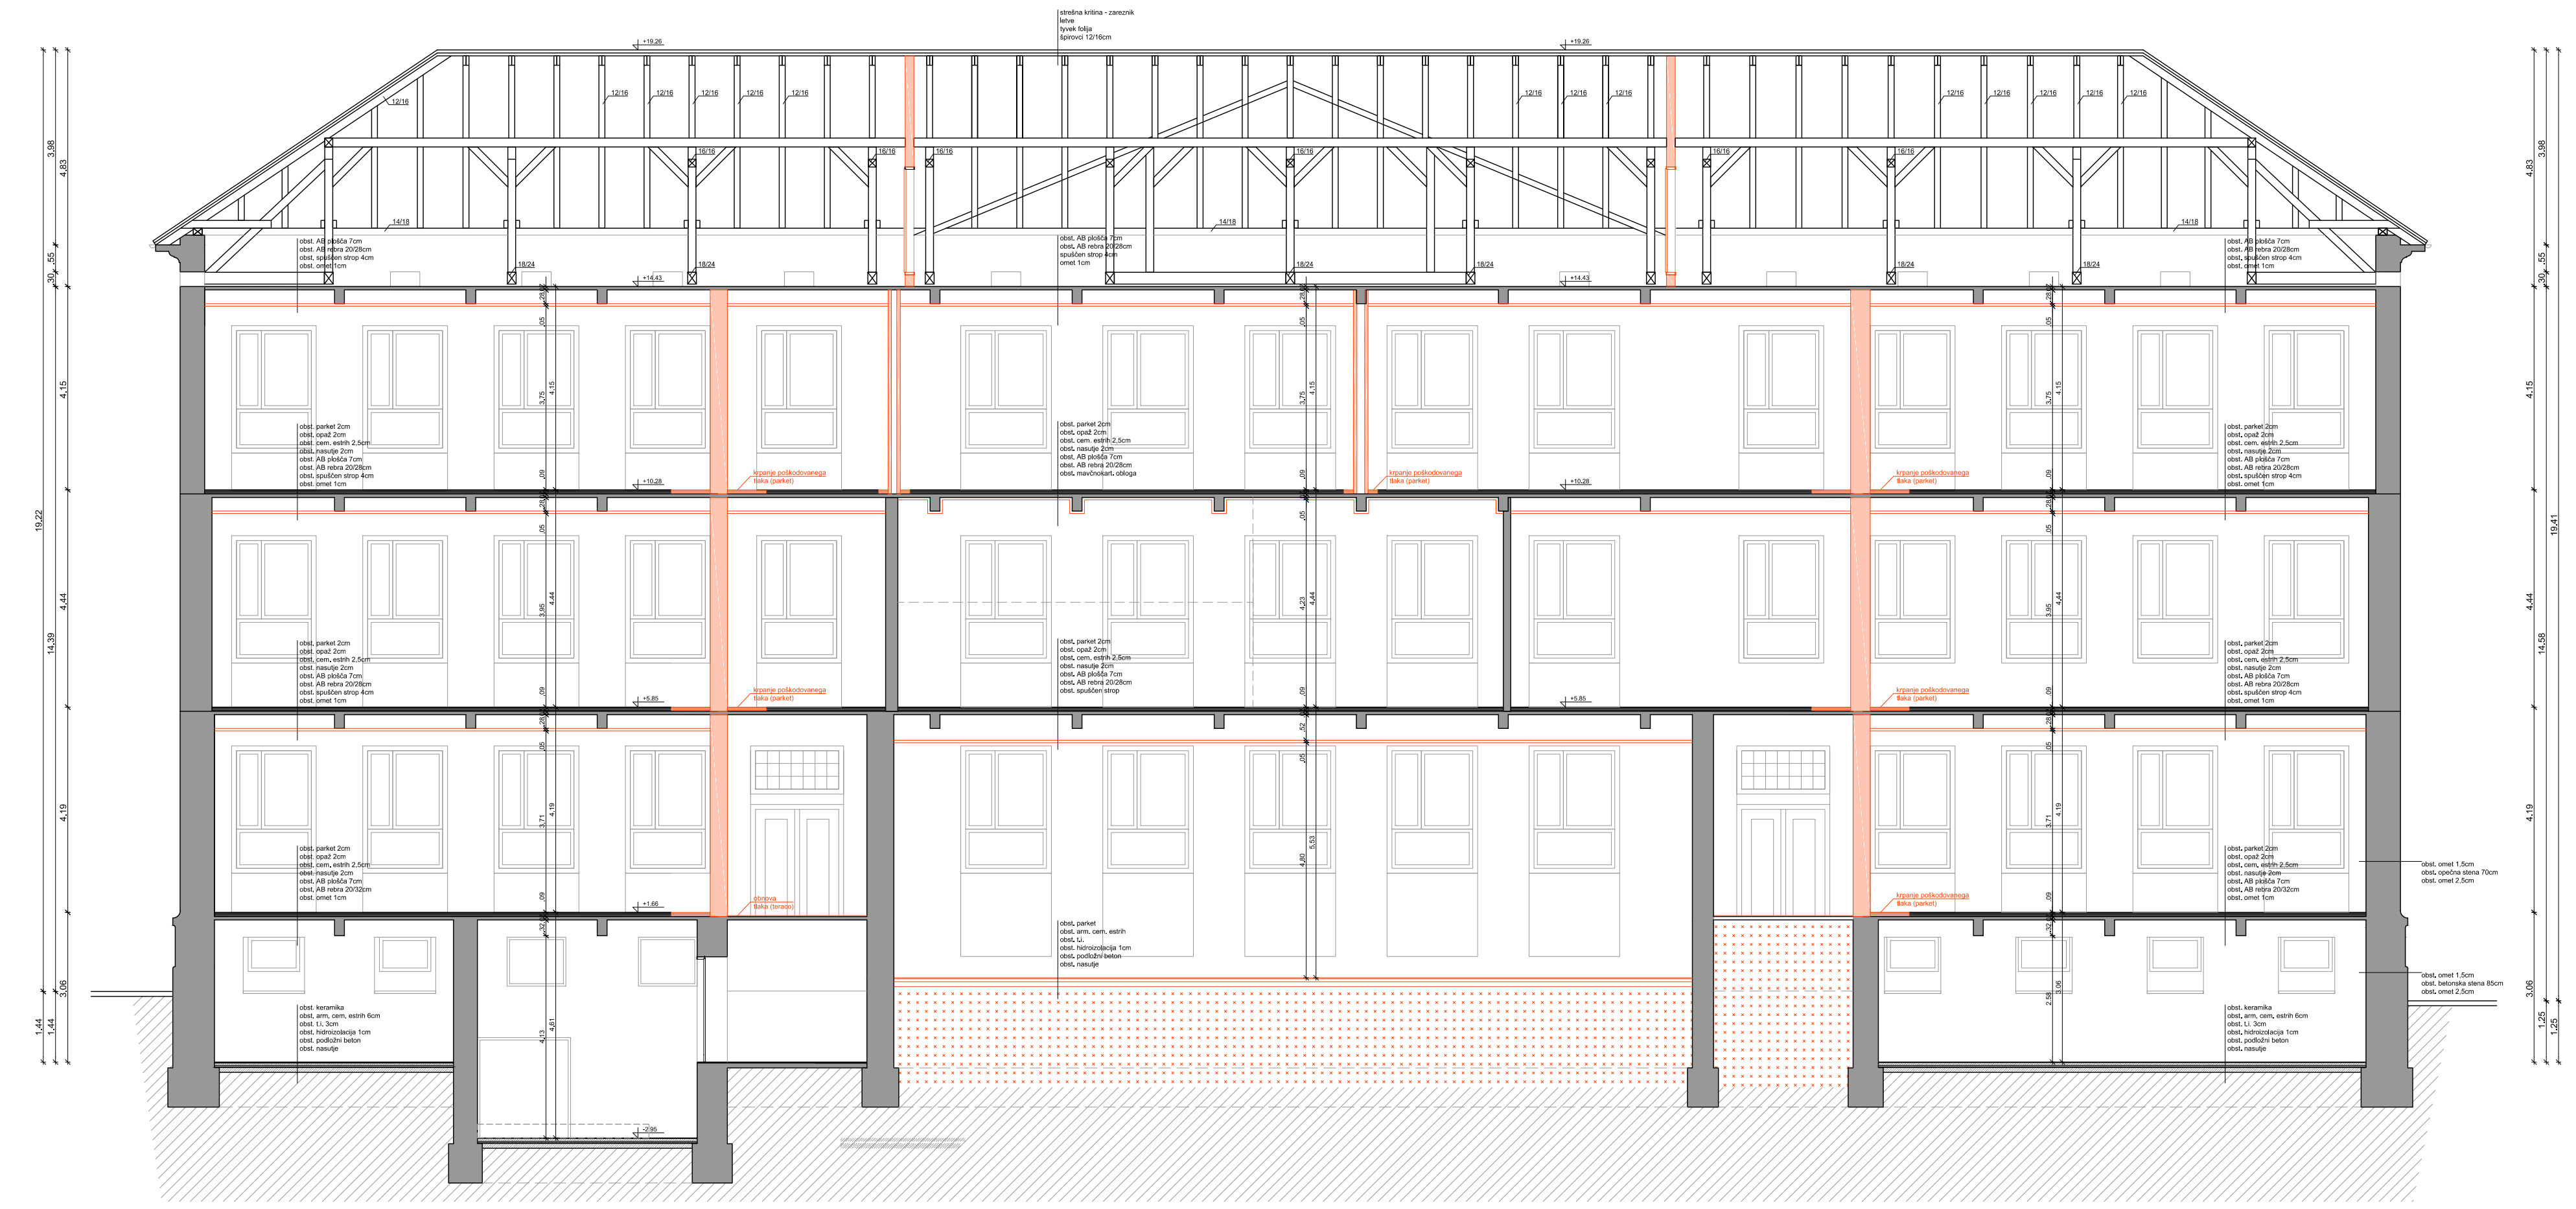

LEGENDA:

- obstoječa konstrukcija
- AB
- opeka
- odstranitev / rušitev
- odstranitev talne obloge
- obnovitev talne obloge
- izkop zasutega prostora
- preboj

OPOMBE:

- Vse mere je potrebno preveriti na gradbišču!
- Izvajalec mora pred začetkom odstranjevalnih del preveriti vse bistvene mere. V kolikor se pojavljajo odstopanja, jih mora uskladiti z nadzornikom oz. projektantom arhitekture.
- Vse spremembe mora potrditi projektant gradbenih konstrukcij in projektant arhitekture.
- Pred začetkom izvedbe odstranjevalnih del je potrebno upoštevati tudi armaturni načrt in nove preboje ter posege uskladiti tako, da bo sidranje novih sten, slopov in nosilcev izvedljivo.
- Preboje je potrebno uskladiti z načrti strojnih in elektro inštalacij ter dejanskim stanjem na objektu.
- Posegi na fasadi objekta niso predvideni. Vsa dela (odstranjevanje fasadnih elementov, oken, okenskih rešetk, izkopi ob fasadi...) se izvedejo brez poškodb fasad in fasadnih ometov!
- Izvajalec pred posegi v vetrolovih vhodnega stopnišča natančno posname stenske/stropne detajle ter dekorativno profilacijo.

Projektant:  
**PROJEKT.  
NOVA GORICA**

Investitor: <b>MESTNA OBČINA LJUBLJANA Mestni trg 1, 1000 Ljubljana</b>		Risba: <b>PREREZ B - B</b>	
Objekt: <b>OSNOVNA ŠOLA FRANCA ROZMANA STANETA</b>		Merilo: 1:100	Id. št.: ZAPS A-1389
Vrsta načrta: 3/3 - NAČRT ODSTRANJEVALNIH DEL		Odgovorni vodja projekta: Teja Savelli, univ.dipl.inž.arh.	Id. št.: ZAPS A-1389
Vrsta projektne dokumentacije: PZI		Odgovorni projektant: Teja Savelli, univ.dipl.inž.arh.	Id. št.:
Številka načrta: 13392	Številka projekta: 13392	Sodelavci: Mateja Obid, mag.inž.arh.	Datum: marec 2016
Spremembe:		Številka lista: 3/3.5.10	



LEGENDA:

- obstoječa konstrukcija
- AB
- opeka
- odstranitev / rušitev
- odstranitev talne obloge
- obnovitev talne obloge
- izkop zasutega prostora
- preboj

OPOMBE:

- Vse mere je potrebno preveriti na gradbišču!
- Izvajalec mora pred začetkom odstranjevalnih del preveriti vse bistvene mere. V kolikor se pojavljajo odstopanja, jih mora uskladiti z nadzornikom oz. projektantom arhitekture.
- Vse spremembe mora potrditi projektant gradbenih konstrukcij in projektant arhitekture.
- Pred začetkom izvedbe odstranjevalnih del je potrebno upoštevati tudi armaturni načrt in nove preboje ter posege uskladiti tako, da bo sidranje novih sten, stropov in nosilcev izvedljivo.
- Preboje je potrebno uskladiti z načrti strojnih in elektro inštalacij ter dejanskim stanjem na objektu.
- Posegi na fasadi objekta niso predvideni. Vsa dela (odstranjevanje fasadnih elementov, oken, okenskih rešetk, izkopi ob fasadi...) se izvedejo brez poškodb fasad in fasadnih ometov!
- Izvajalec pred posegi v vetrolovih vhodnega stopnišča natančno posname stenske/stropne detajle ter dekorativno profilacijo.

Projektant:

**PROJEKT.**  
NOVA GORICA

Investitor:

MESTNA OBČINA LJUBLJANA  
Mestni trg 1, 1000 Ljubljana

Objekt:

OSNOVNA ŠOLA  
FRANCA ROZMANA STANETA

Vrsta načrta:

3/3 - NAČRT ODSTRANJEVALNIH DEL

Vrsta projektna dokumentacije: PZI

Številka načrta: 13392

Številka projekta: 13392

Datum: marec 2016

Spremembe:

Številka lista: 3/3.5.11

Risba:

SV FASADA

Merilo: 1:150

Odgovorni vodja projekta:  
Teja Savelli, univ.dipl.inž.arh.

Id. št.:  
ZAPS A-1389

Odgovorni projektant:  
Teja Savelli, univ.dipl.inž.arh.

Id. št.:  
ZAPS A-1389

Sodelavci:  
Mateja Obid, mag.inž.arh.

Id. št.: