


A2: 420x594
 A: 0.25 m²
 24.03.2009
 20160301_os Fis_pz1_faza.dwg

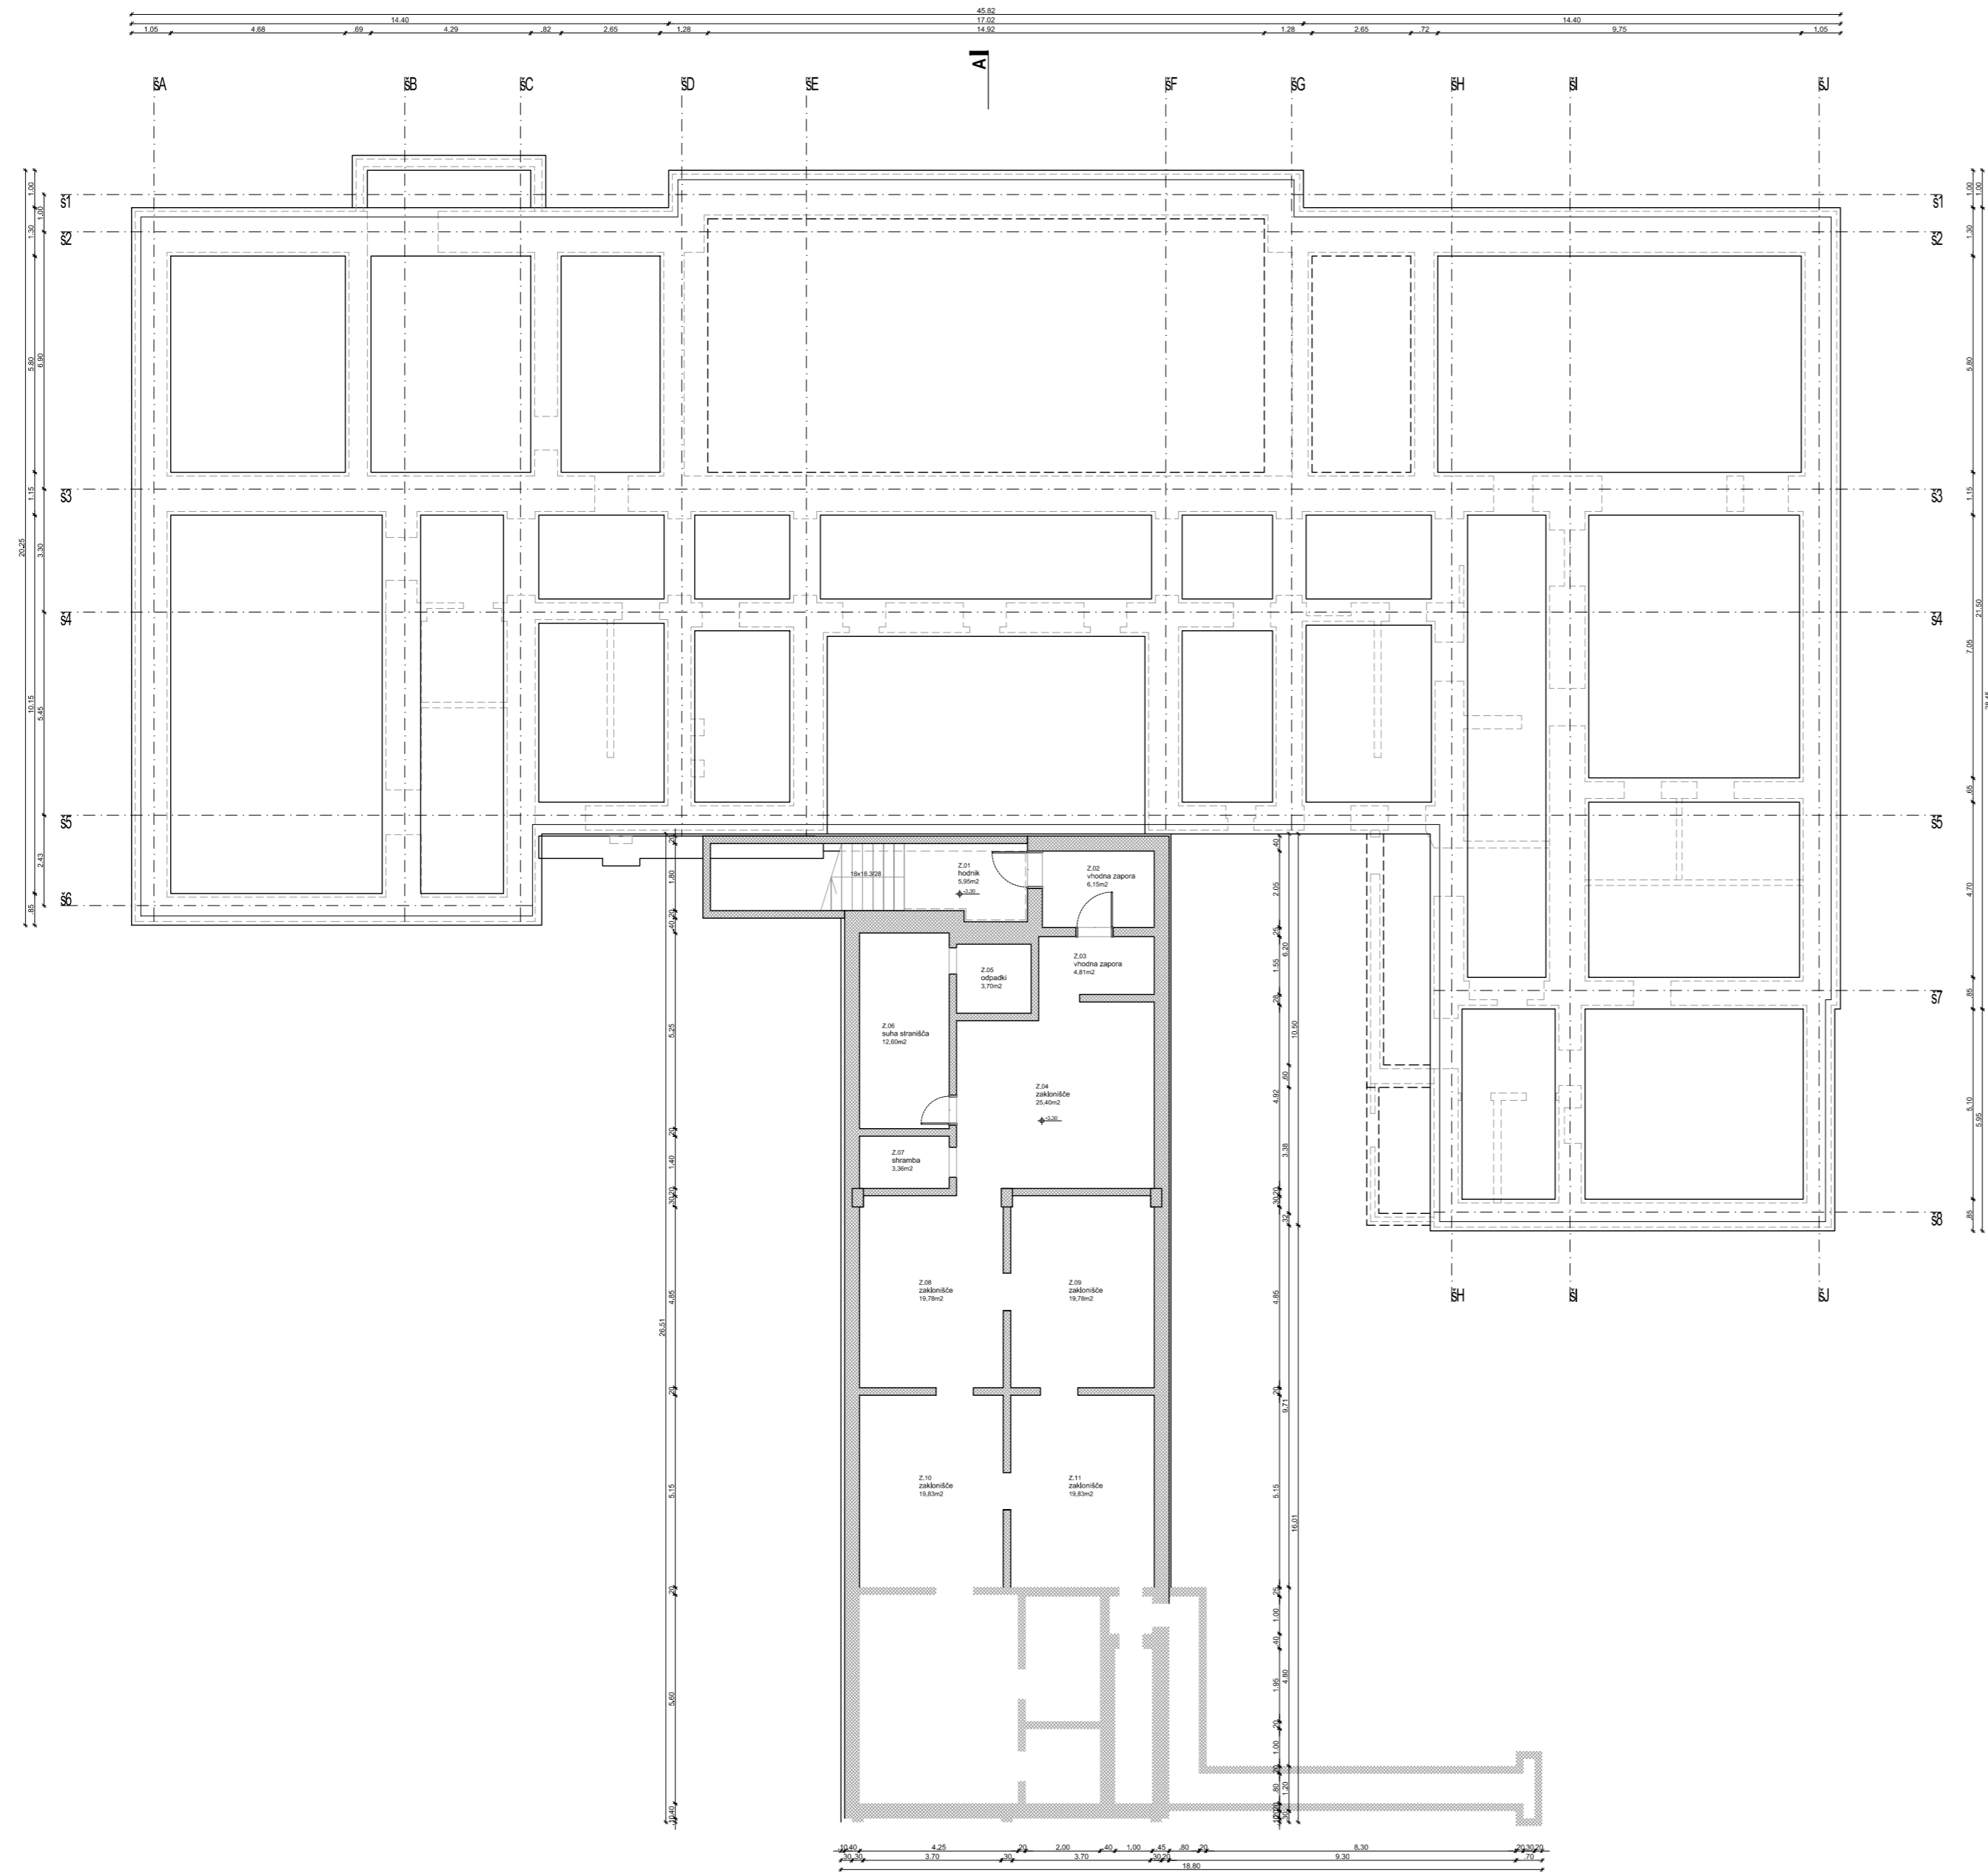


LEGENDA:

- obstoječa konstrukcija
- AB
- opeka
- estrih/podložni beton

Projektant: PROJEKT NOVA GORICA					
Investitor: MESTNA OBČINA LJUBLJANA Mestni trg 1, 1000 Ljubljana			Risba: TLORIS TEMELJEV/ZAKLONIŠČA obstoječe stanje		
Objekt: OSNOVNA ŠOLA FRANCA ROZMANA STANETA			Merilo: 1:150		Id. št.: ZAPS A-1389
Vrsta načrta: 1 - NAČRT ARHITEKTURE			Odgovorni vodja projekta: Teja Savelli, univ.dipl.inž.arh.		Id. št.: ZAPS A-1389
Vrsta projektna dokumentacije: PZI - I. FAZA			Odgovorni projektant: Teja Savelli, univ.dipl.inž.arh.		Id. št.:
Številka načrta: 13392		Številka projekta: 13392		Sodelavci: Mateja Obid, mag.inž.arh.	
Datum: marec 2016		Spremembe:		Številka lista: 1.5.1	

A2: 420x594
 A: 0.25 m²
 24.03.2009
 20160301_os Ffs_pz1_1.izraa.dwg

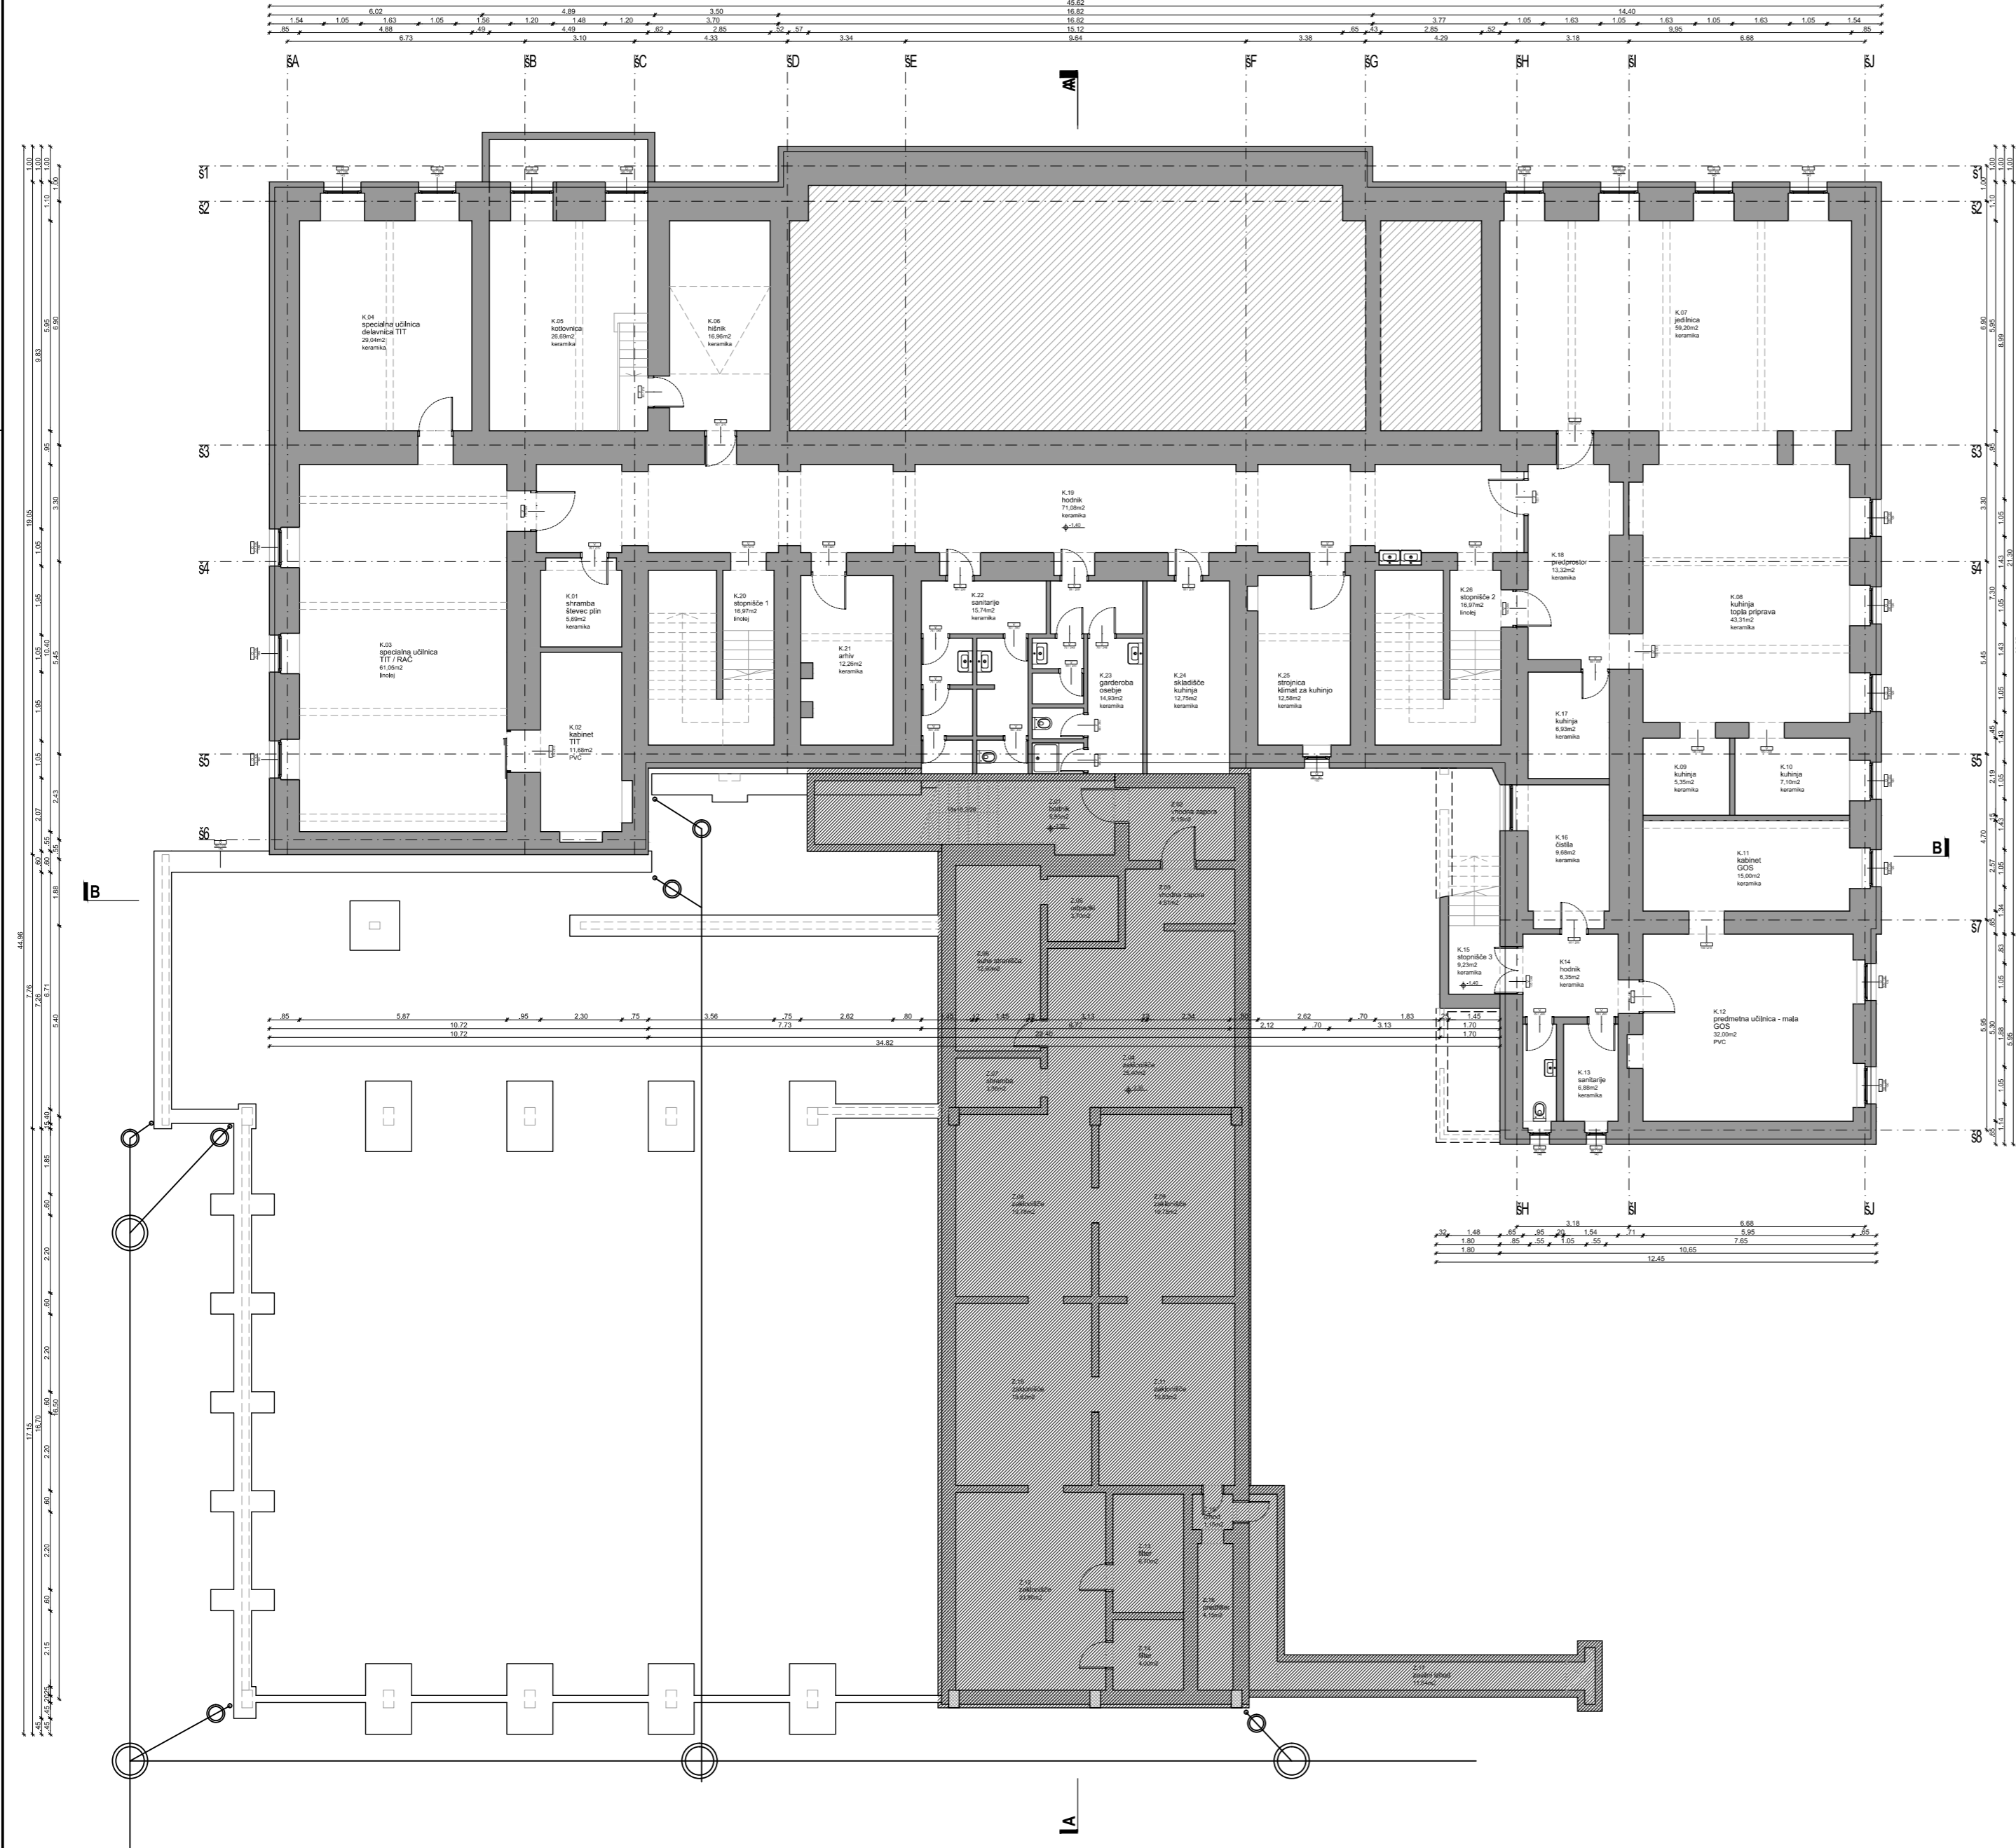

LEGENDA:

- obstoječa konstrukcija
- AB
- opeka
- estrih/podložni beton

Projektant:

PROJEKT
 NOVA GORICA

Investitor:
MESTNA OBČINA LJUBLJANA
 Mestni trg 1, 1000 Ljubljana

Objekt:
OSNOVNA ŠOLA
FRANCA ROZMANA STANETA

Vrsta načrta:
 1 - NAČRT ARHITEKTURE

Vrsta projektne dokumentacije:
 PZI - I. FAZA

Številka načrta:
 13392

Številka projekta:
 13392

Risba:
TLORIS KLETI/TEMELJEV TELOVADNICE
obstoječe stanje

Merilo: 1:150

Odgovorni vodja projekta:
 Teja Savelli, univ.dipl.inž.arh.

Odgovorni projektant:
 Teja Savelli, univ.dipl.inž.arh.

Sodelavci:
 Mateja Obid, mag.inž.arh.

Datum:
 marec 2016

Spremembe:


Id. št.:
 ZAPS A-1389

Id. št.:
 ZAPS A-1389

Id. št.:

Številka lista:
 1.5.2

A2: 420x594
 A: 0.25 m²
 24.03.2009
 20160301_os Fns_pzi_1.faza.dwg

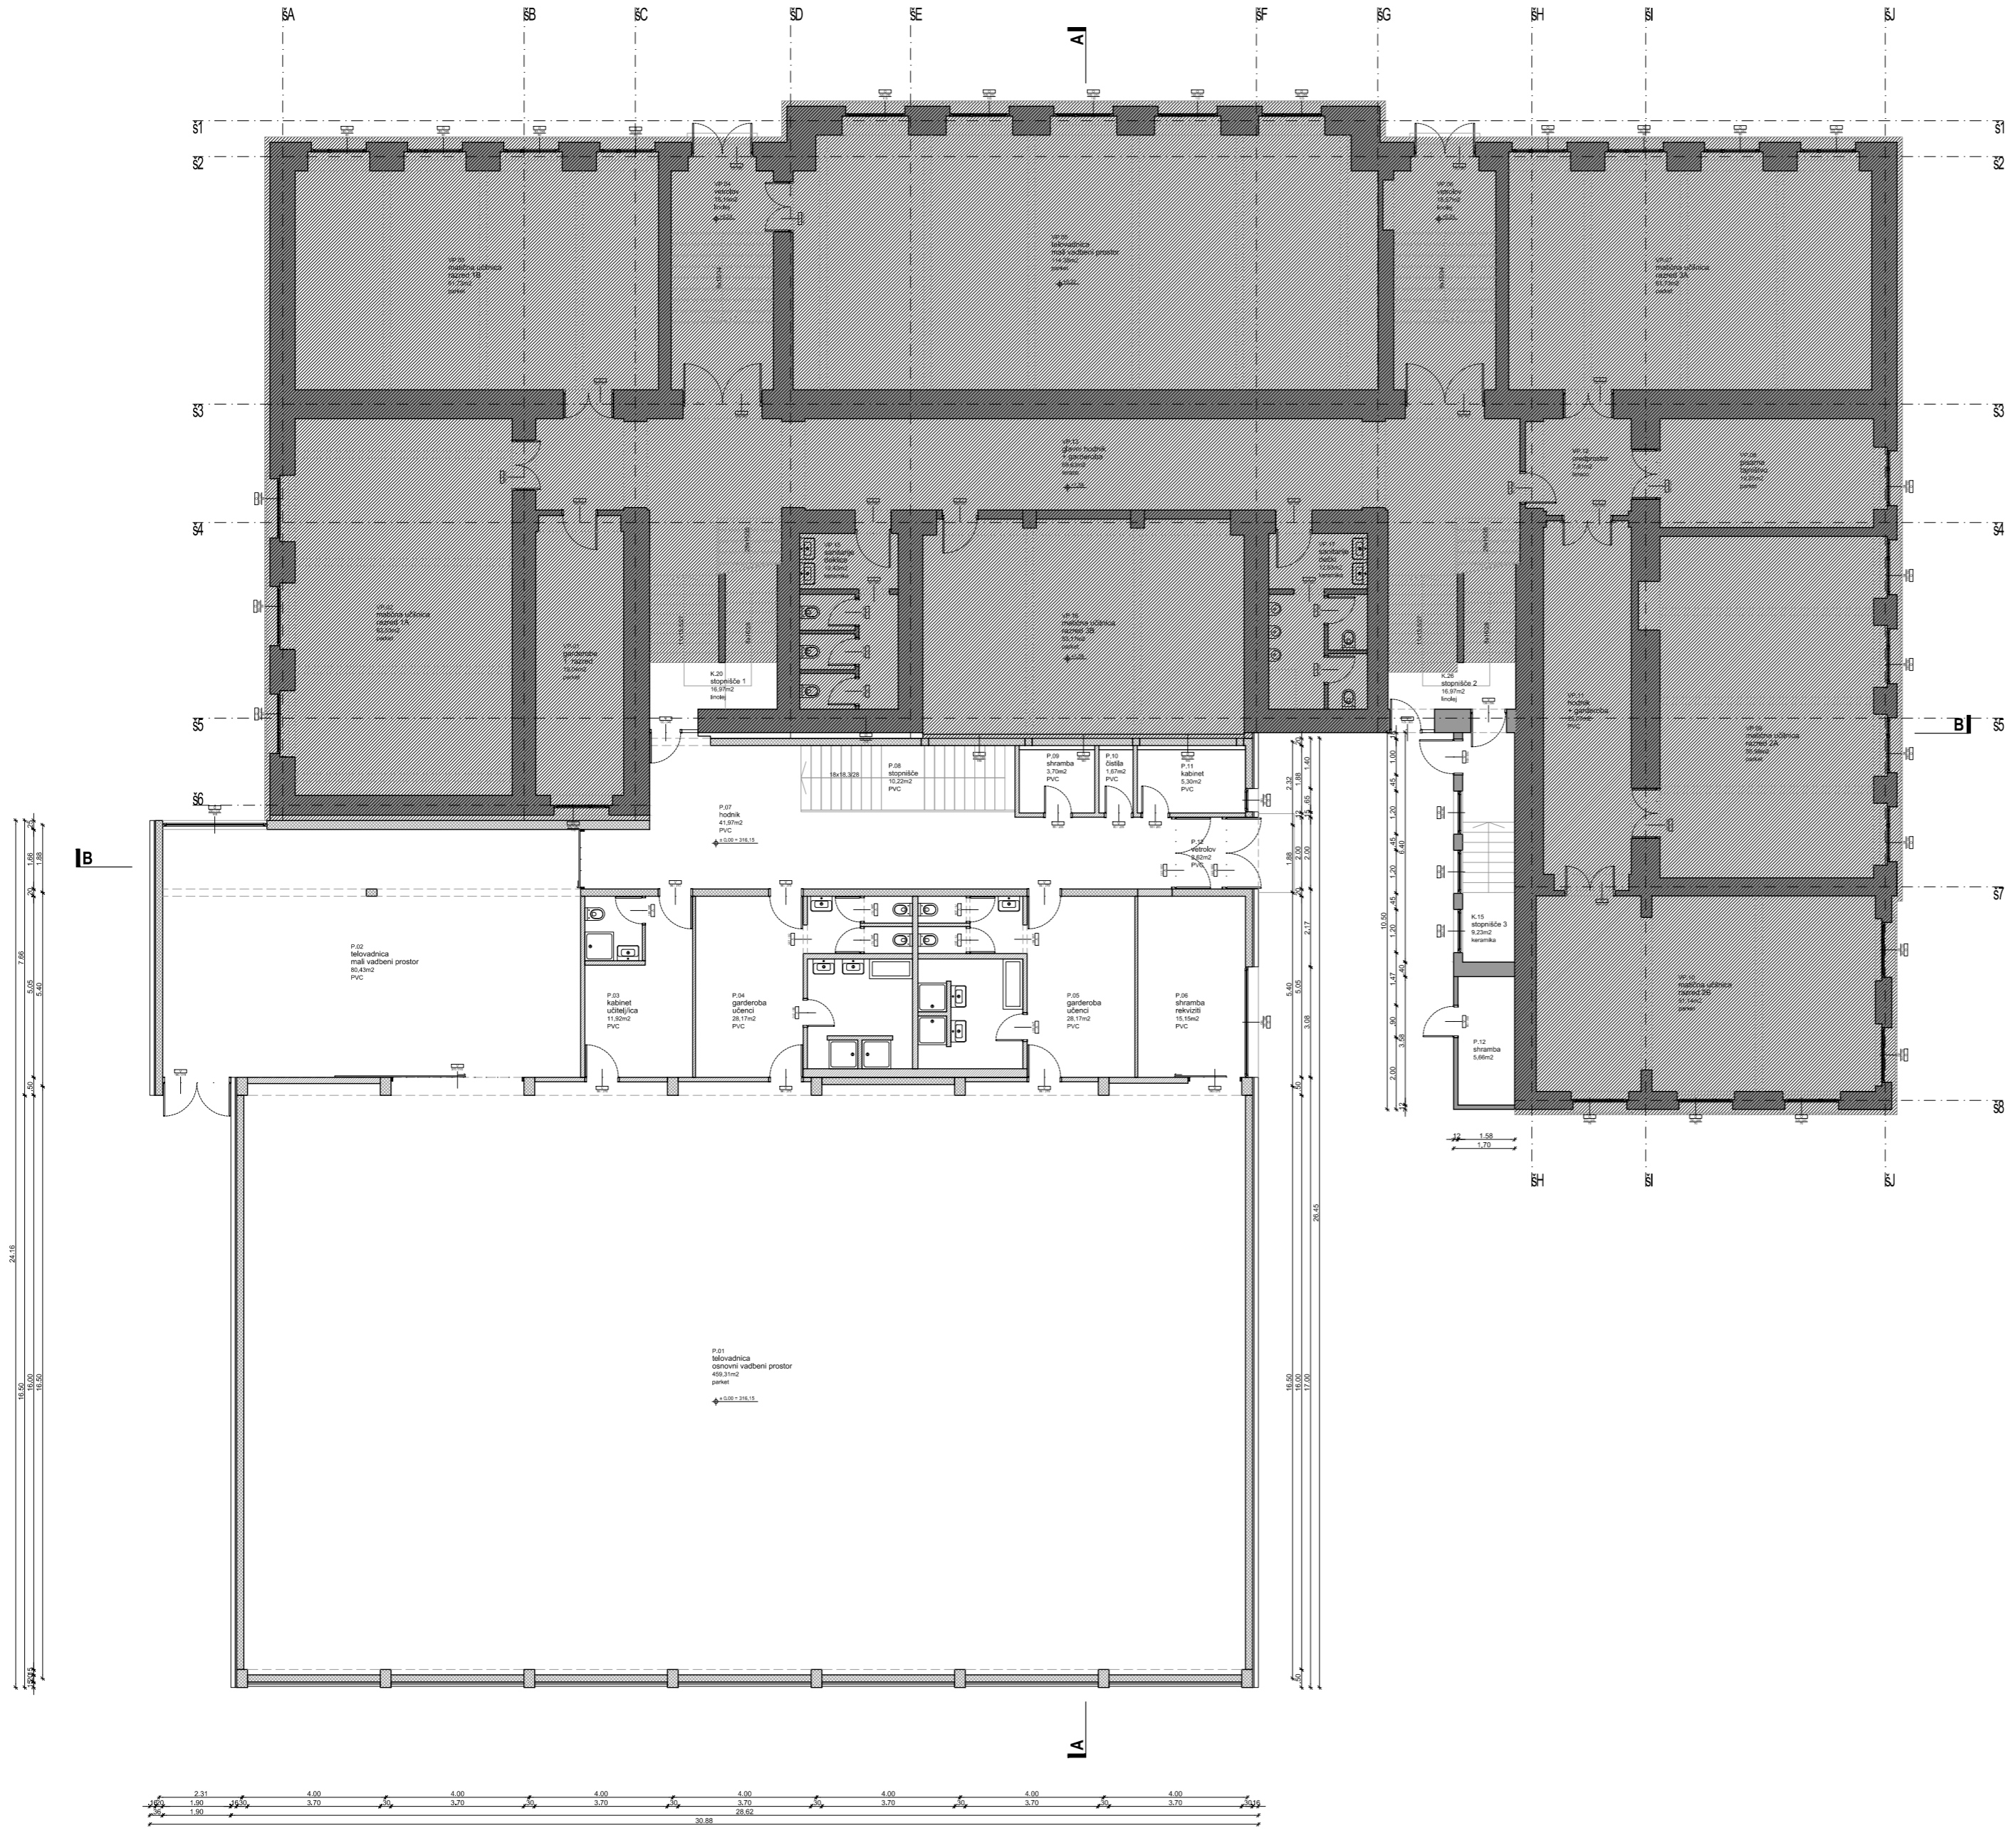

LEGENDA:


- obstoječa konstrukcija
- AB
- opeka
- estrih/podložni beton

Projektant:

PROJEKT
NOVA GORICA

Investitor: MESTNA OBČINA LJUBLJANA Mestni trg 1, 1000 Ljubljana		Risba: TLORIS PRITLIČJA TELOVADNICE obstoječe stanje	
Objekt: OSNOVNA ŠOLA FRANCA ROZMANA STANETA		Merilo: 1:150	
Vrsta načrta: 1 - NAČRT ARHITEKTURE		Odgovorni vodja projekta: Teja Savelli, univ.dipl.inž.arh.	Id. št. : ZAPS A-1389
Vrsta projektne dokumentacije: PZI - I. FAZA		Odgovorni projektant: Teja Savelli, univ.dipl.inž.arh.	Id. št. : ZAPS A-1389
Številka načrta: 13392	Številka projekta: 13392	Sodelavci: Mateja Obid, mag.inž.arh.	Id. št. :
Datum: marec 2016	Spremembe:	Datum: marec 2016	Številka lista: 1.5.3

A2: 420x594
 A: 0.25 m²
 24.03.2009
 20160301_os Fns_pzi_1.razadwg

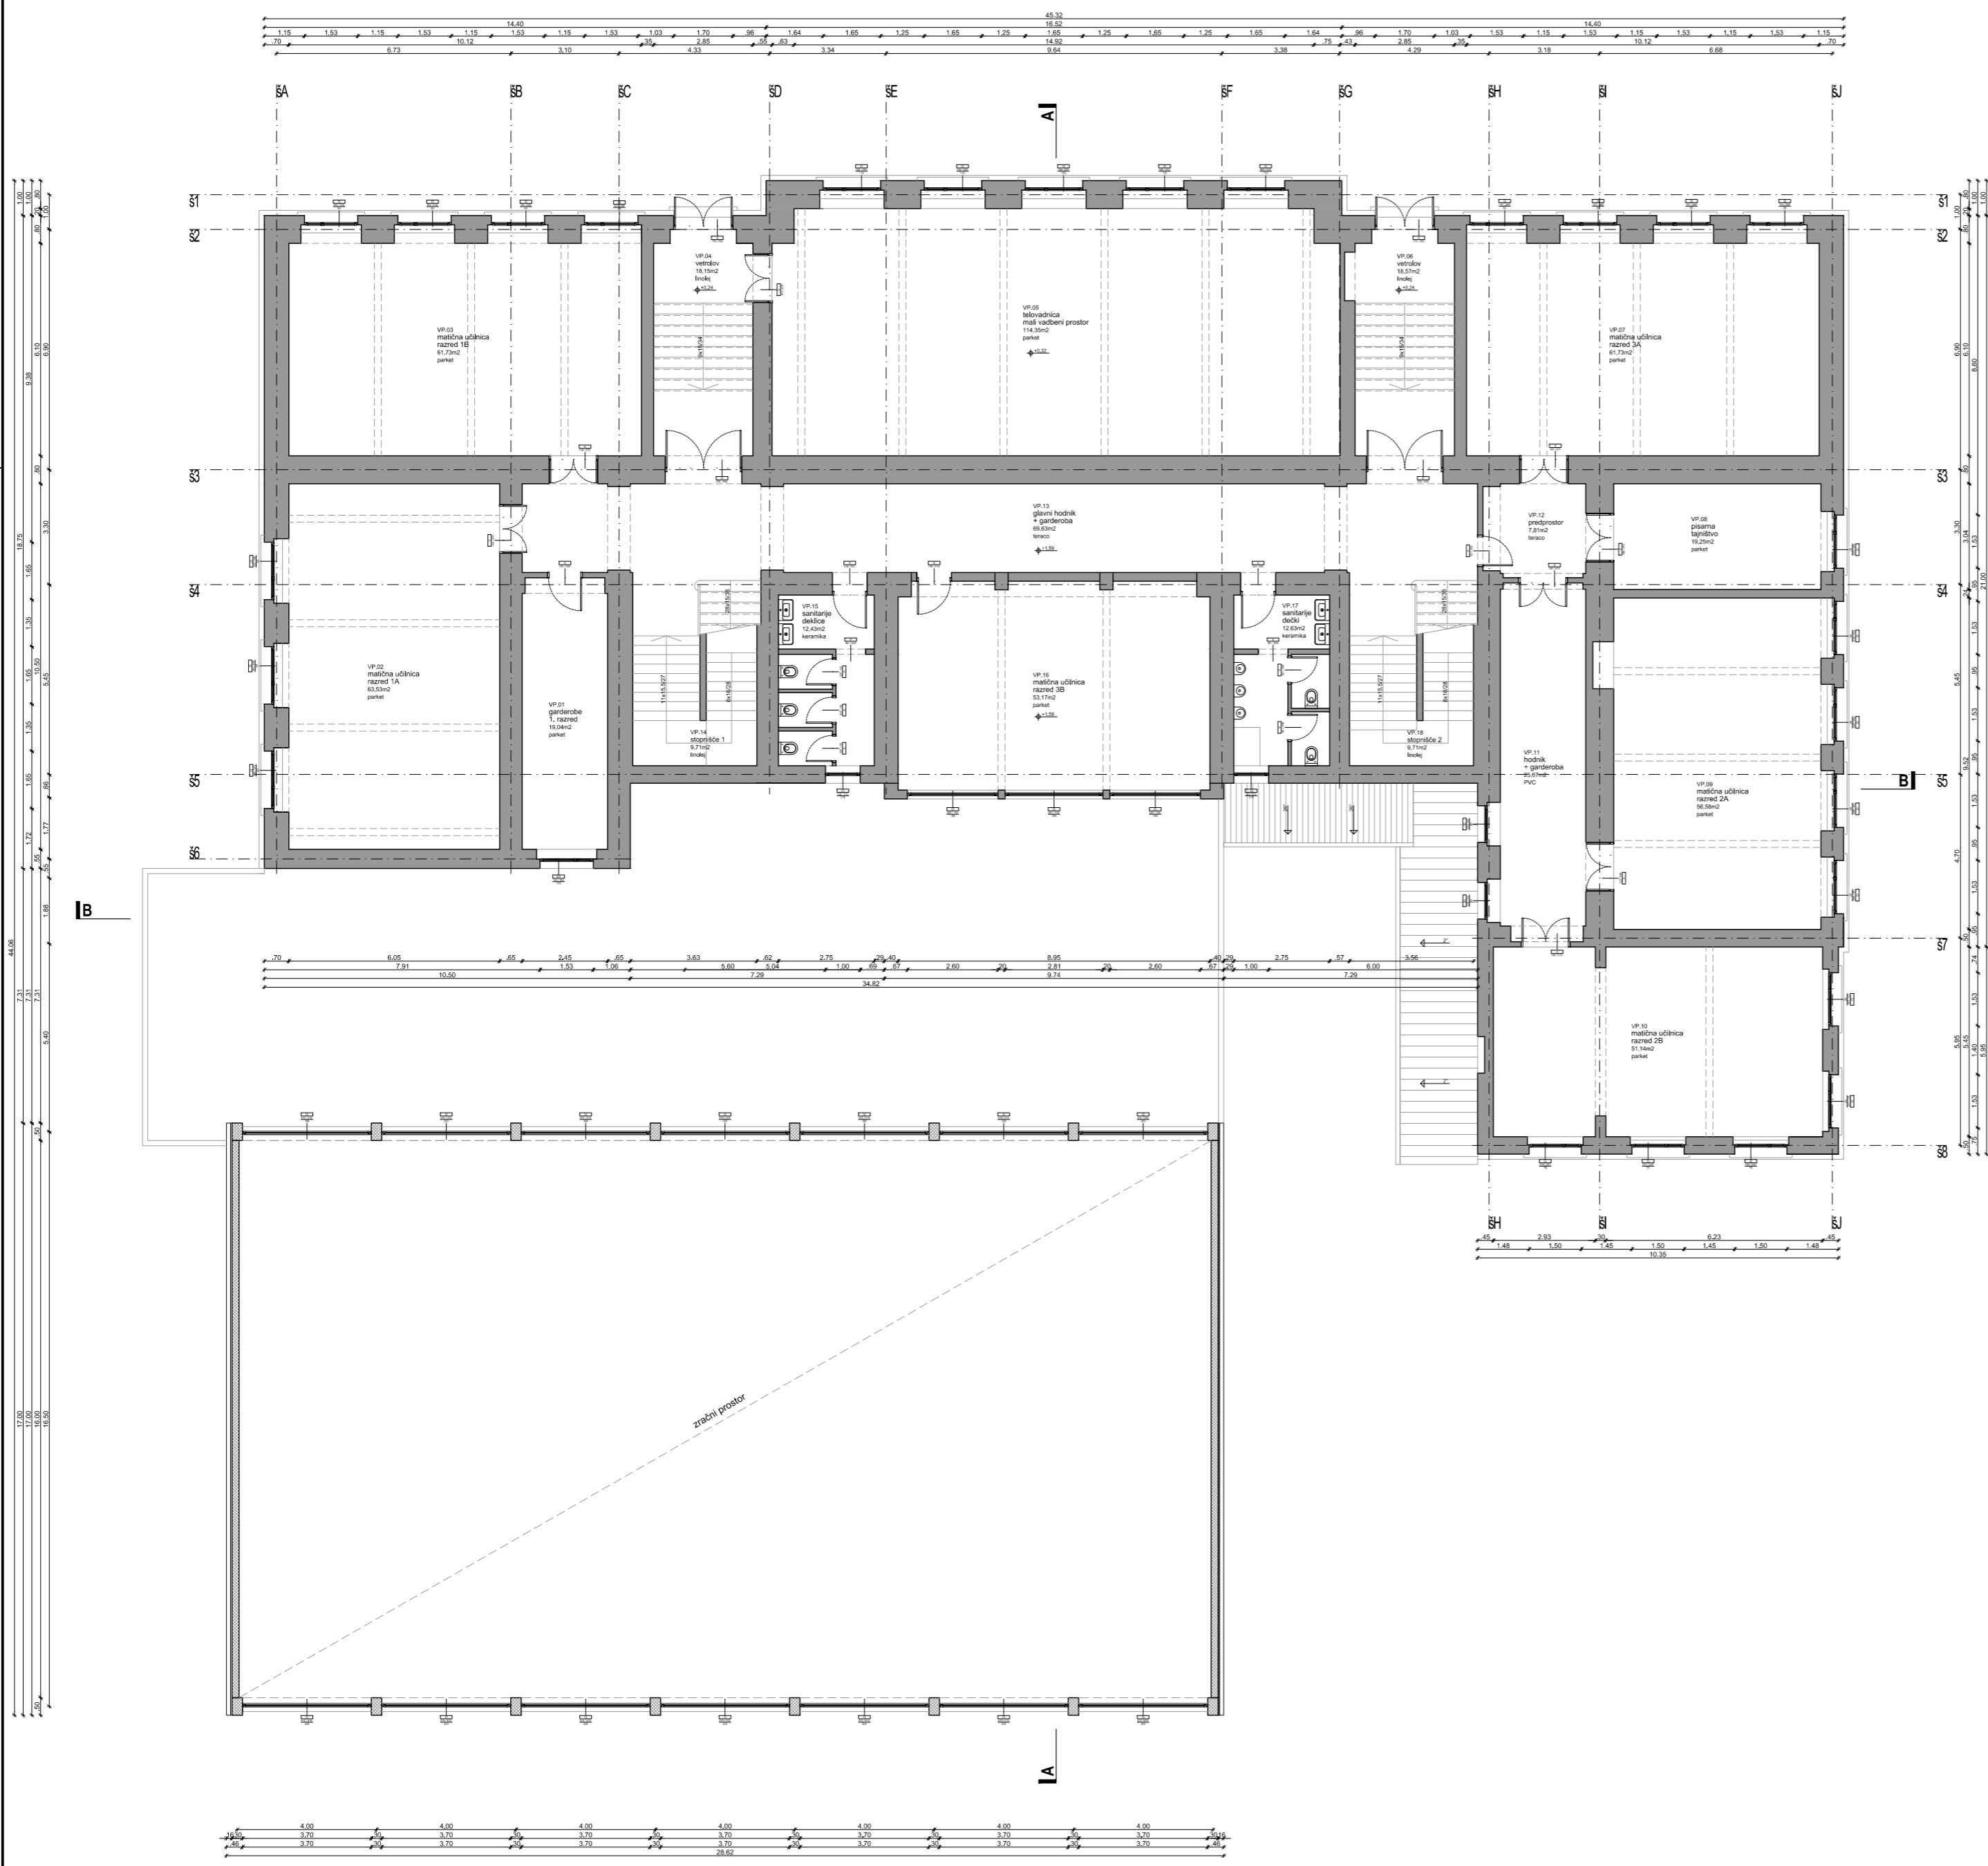


LEGENDA:

- obstoječa konstrukcija
- AB
- opeka
- estrih/podložni beton

Projektant: PROJEKT. NOVA GORICA		Risba: TLORIS VIŠOKEGA PRITLIČJA obstoječe stanje	
Investitor: MESTNA OBČINA LJUBLJANA Mestni trg 1, 1000 Ljubljana		Merilo: 1:150	
Objekt: OSNOVNA ŠOLA FRANCA ROZMANA STANETA		Odgovorni vodja projekta: Teja Savelli, univ.dipl.inž.arh.	Id. št. : ZAPS A-1389
Vrsta načrta: 1 - NAČRT ARHITEKTURE		Odgovorni projektant: Teja Savelli, univ.dipl.inž.arh.	Id. št. : ZAPS A-1389
Vrsta projektne dokumentacije: PZI - I. FAZA		Sodelavci: Mateja Obid, mag.inž.arh.	Id. št. :
Številka načrta: 13392	Številka projekta: 13392	Datum: marec 2016	Spremembe: Številka lista: 1.5.4

A2: 420x594
 A: 0.25 m²
 24.03.2009
 20160301_os Fns_pz1_1.rza.dwg

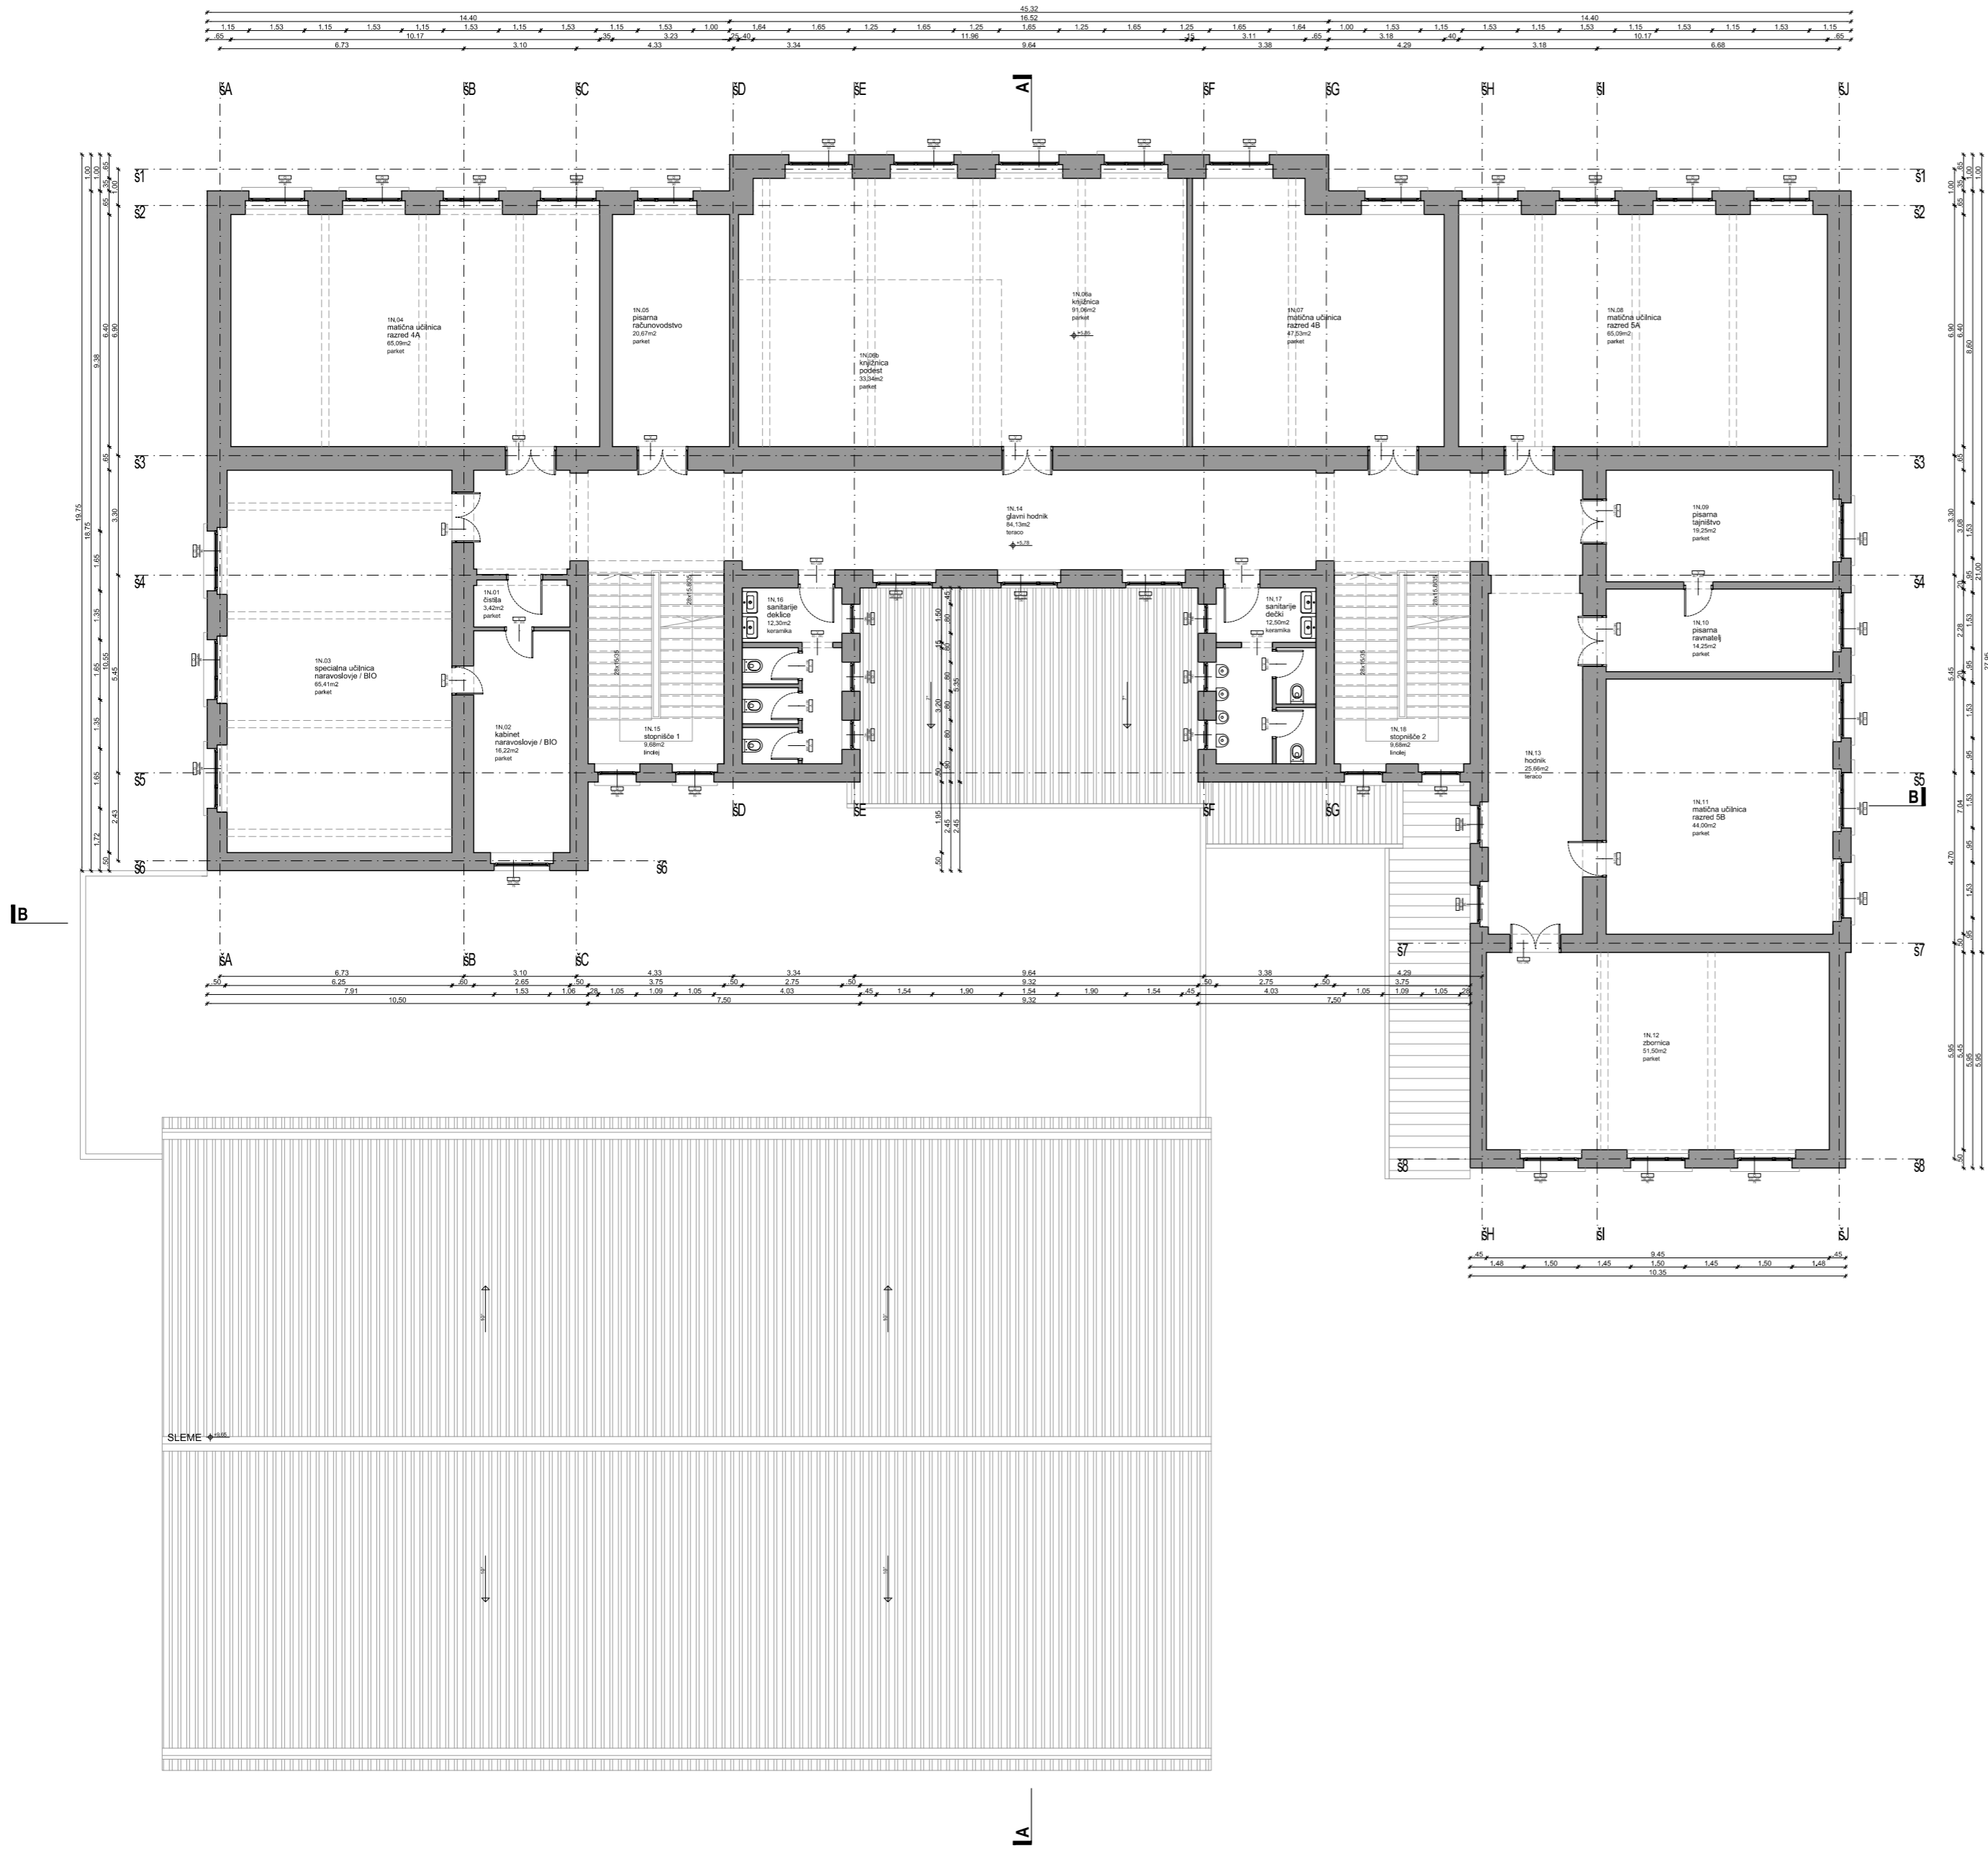


LEGENDA:





- obstoječa konstrukcija
- AB
- opeka
- estrih/podložni beton

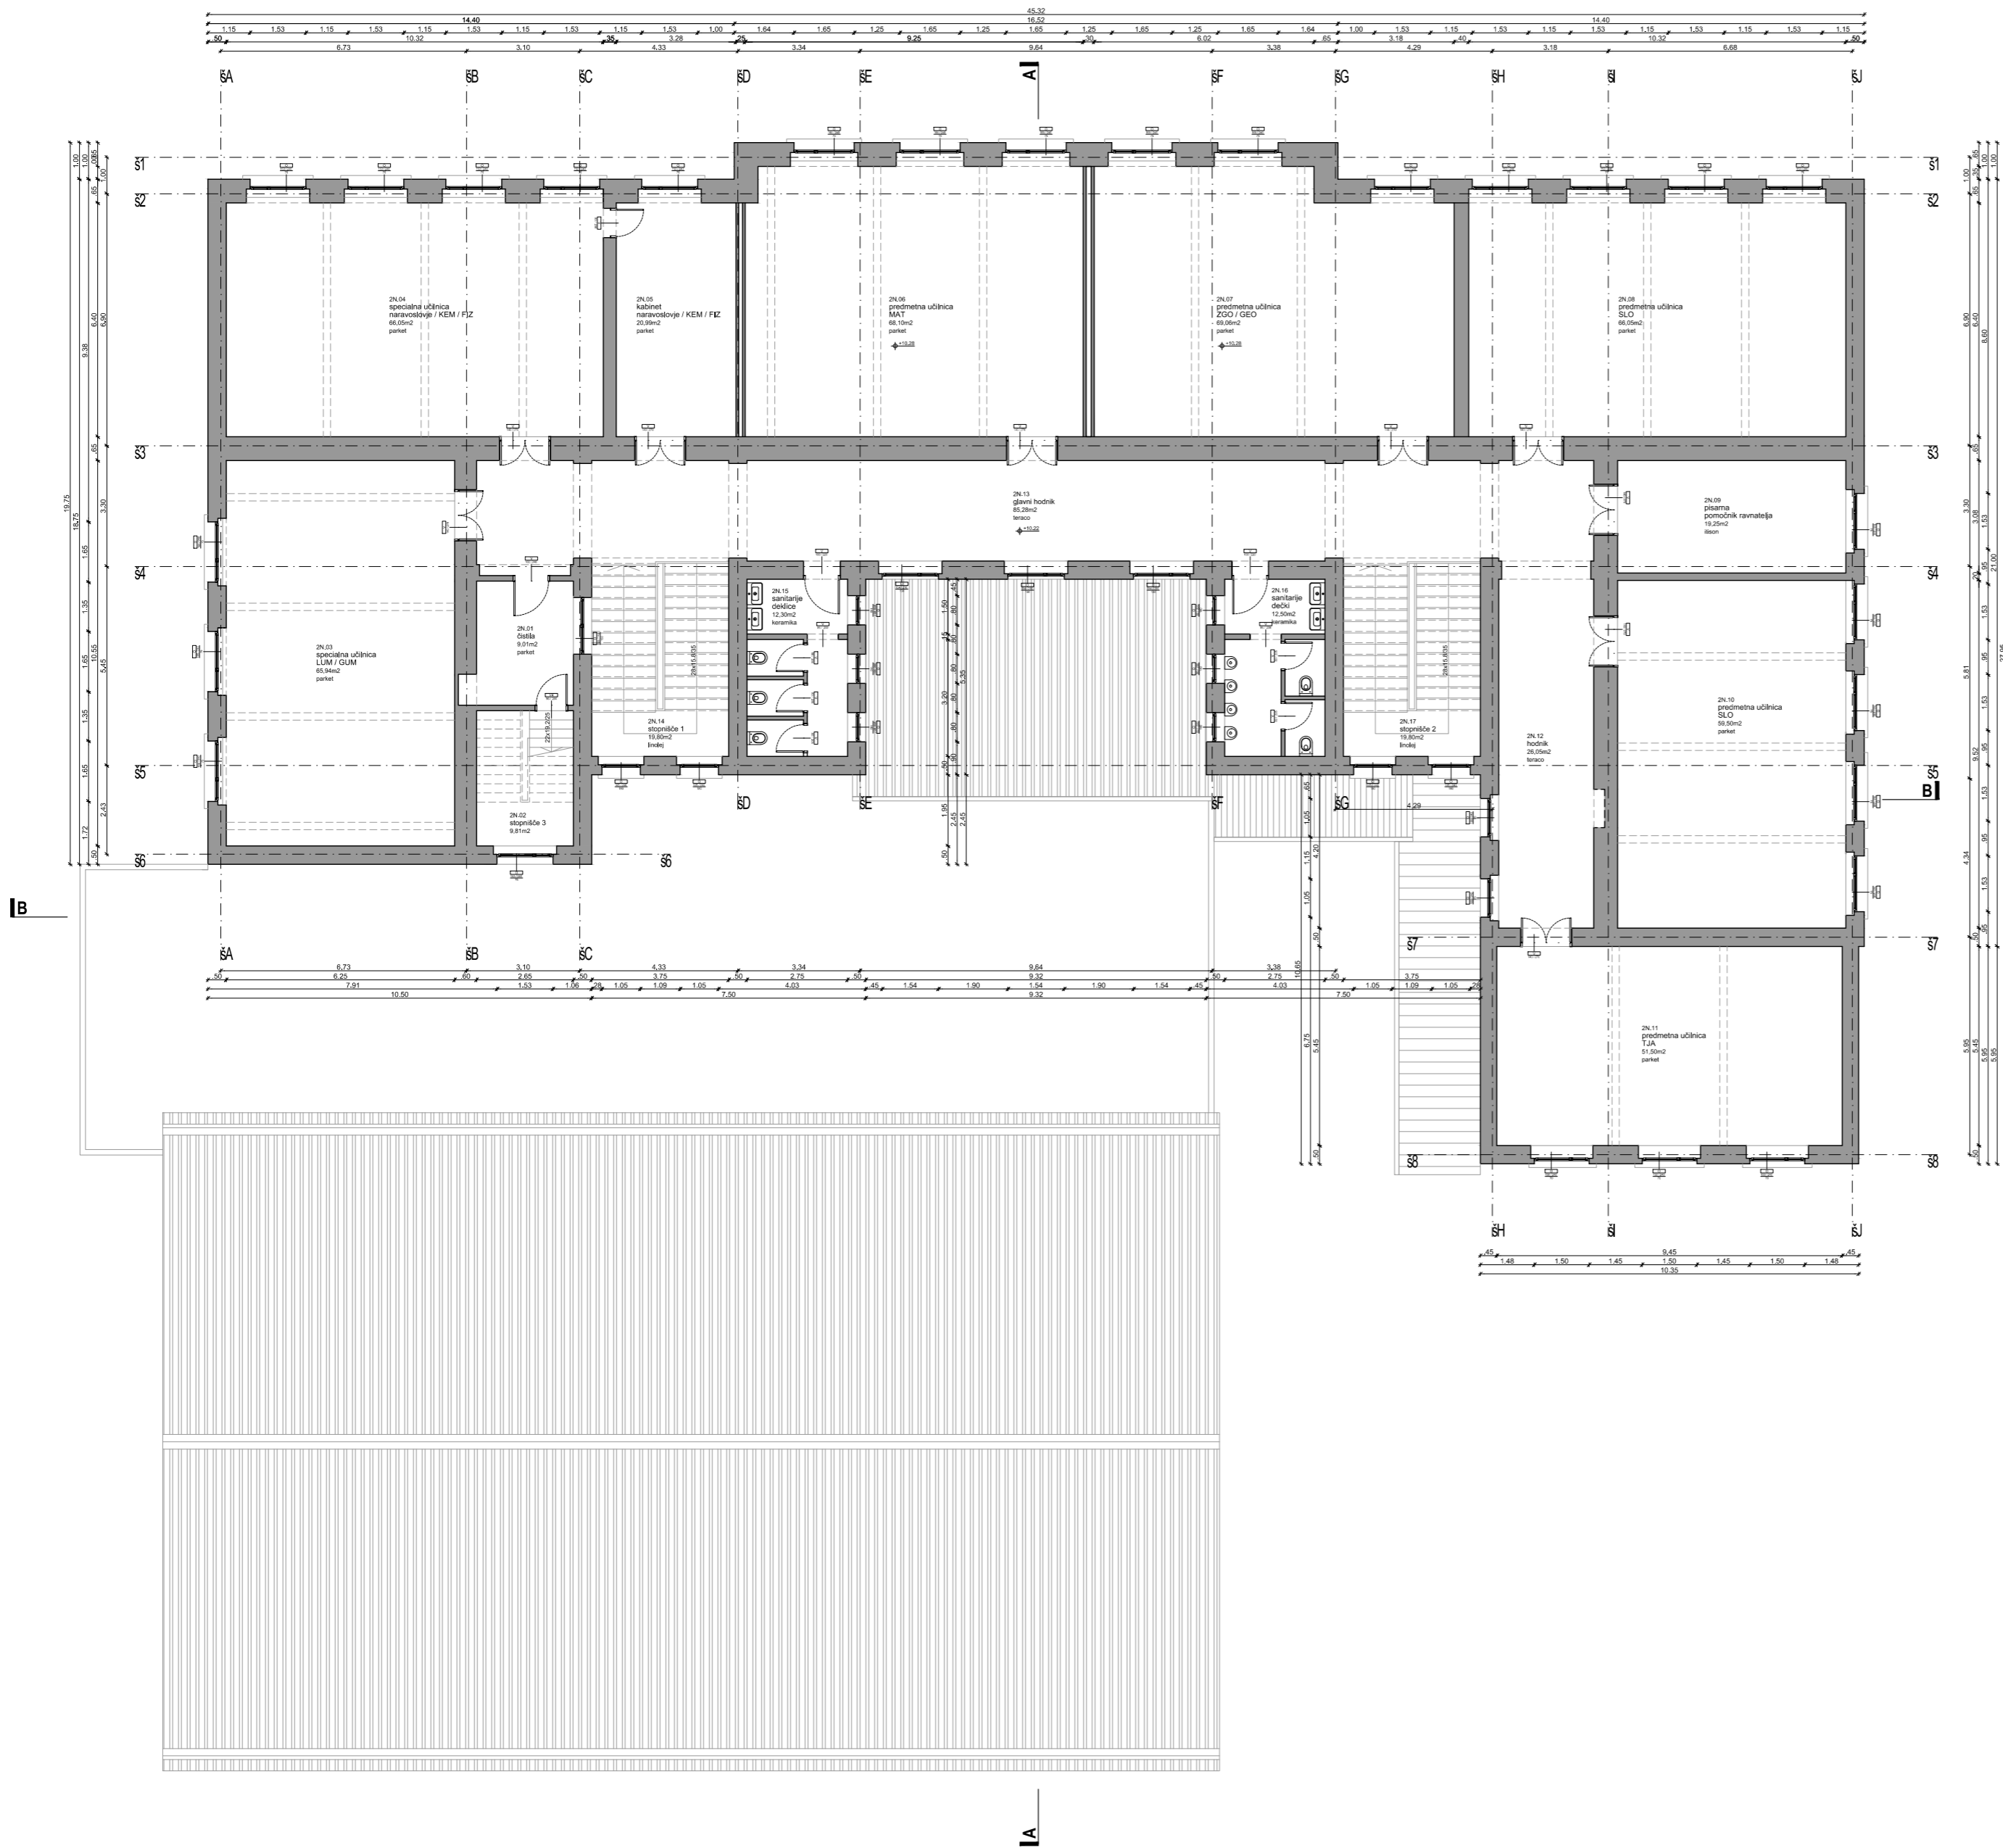Projektant: PROJEKT. NOVA GORICA		Risba: TLORIS 1. NADSTROPJA obstoječe stanje	
Investitor: MESTNA OBČINA LJUBLJANA Mestni trg 1, 1000 Ljubljana		Merilo: 1:150	
Objekt: OSNOVNA ŠOLA FRANCA ROZMANA STANETA		Odgovorni vodja projekta: Teja Savelli, univ.dipl.inž.arh.	Id. št. : ZAPS A-1389
Vrsta načrta: 1 - NAČRT ARHITEKTURE		Odgovorni projektant: Teja Savelli, univ.dipl.inž.arh.	Id. št. : ZAPS A-1389
Vrsta projektna dokumentacije: PZI - I. FAZA		Sodelavci: Mateja Obid, mag.inž.arh.	Id. št. :
Številka načrta: 13392	Številka projekta: 13392	Datum: marec 2016	Spremembe: Številka lista: 1.5.5

A2: 420x594
 A: 0.25 m²
 24.03.2009
 20160301_os Frs_pzi_1.raza.dwg




LEGENDA:

-  obstoječa konstrukcija
-  AB
-  opeka
-  estrih/podložni beton

Projektant: PROJEKT NOVA GORICA		Risba: TLORIS 2. NADSTROPJA obstoječe stanje	
Investitor: MESTNA OBČINA LJUBLJANA Mestni trg 1, 1000 Ljubljana		Merilo: 1:150	
Objekt: OSNOVNA ŠOLA FRANCA ROZMANA STANETA		Odgovorni vodja projekta: Teja Savelli, univ.dipl.inž.arh.	Id. št. : ZAPS A-1389
Vrsta načrta: 1 - NAČRT ARHITEKTURE		Odgovorni projektant: Teja Savelli, univ.dipl.inž.arh.	Id. št. : ZAPS A-1389
Vrsta projektna dokumentacije: PZI - I. FAZA		Sodelavci: Mateja Obid, mag.inž.arh.	Id. št. :
Številka načrta: 13392	Številka projekta: 13392	Datum: marec 2016	Spremembe: Številka lista: 1.5.6

A2: 420x594
 A: 0.25 m²
 24.03.2009
 20160301_os Frs_pzi_1faza.dwg

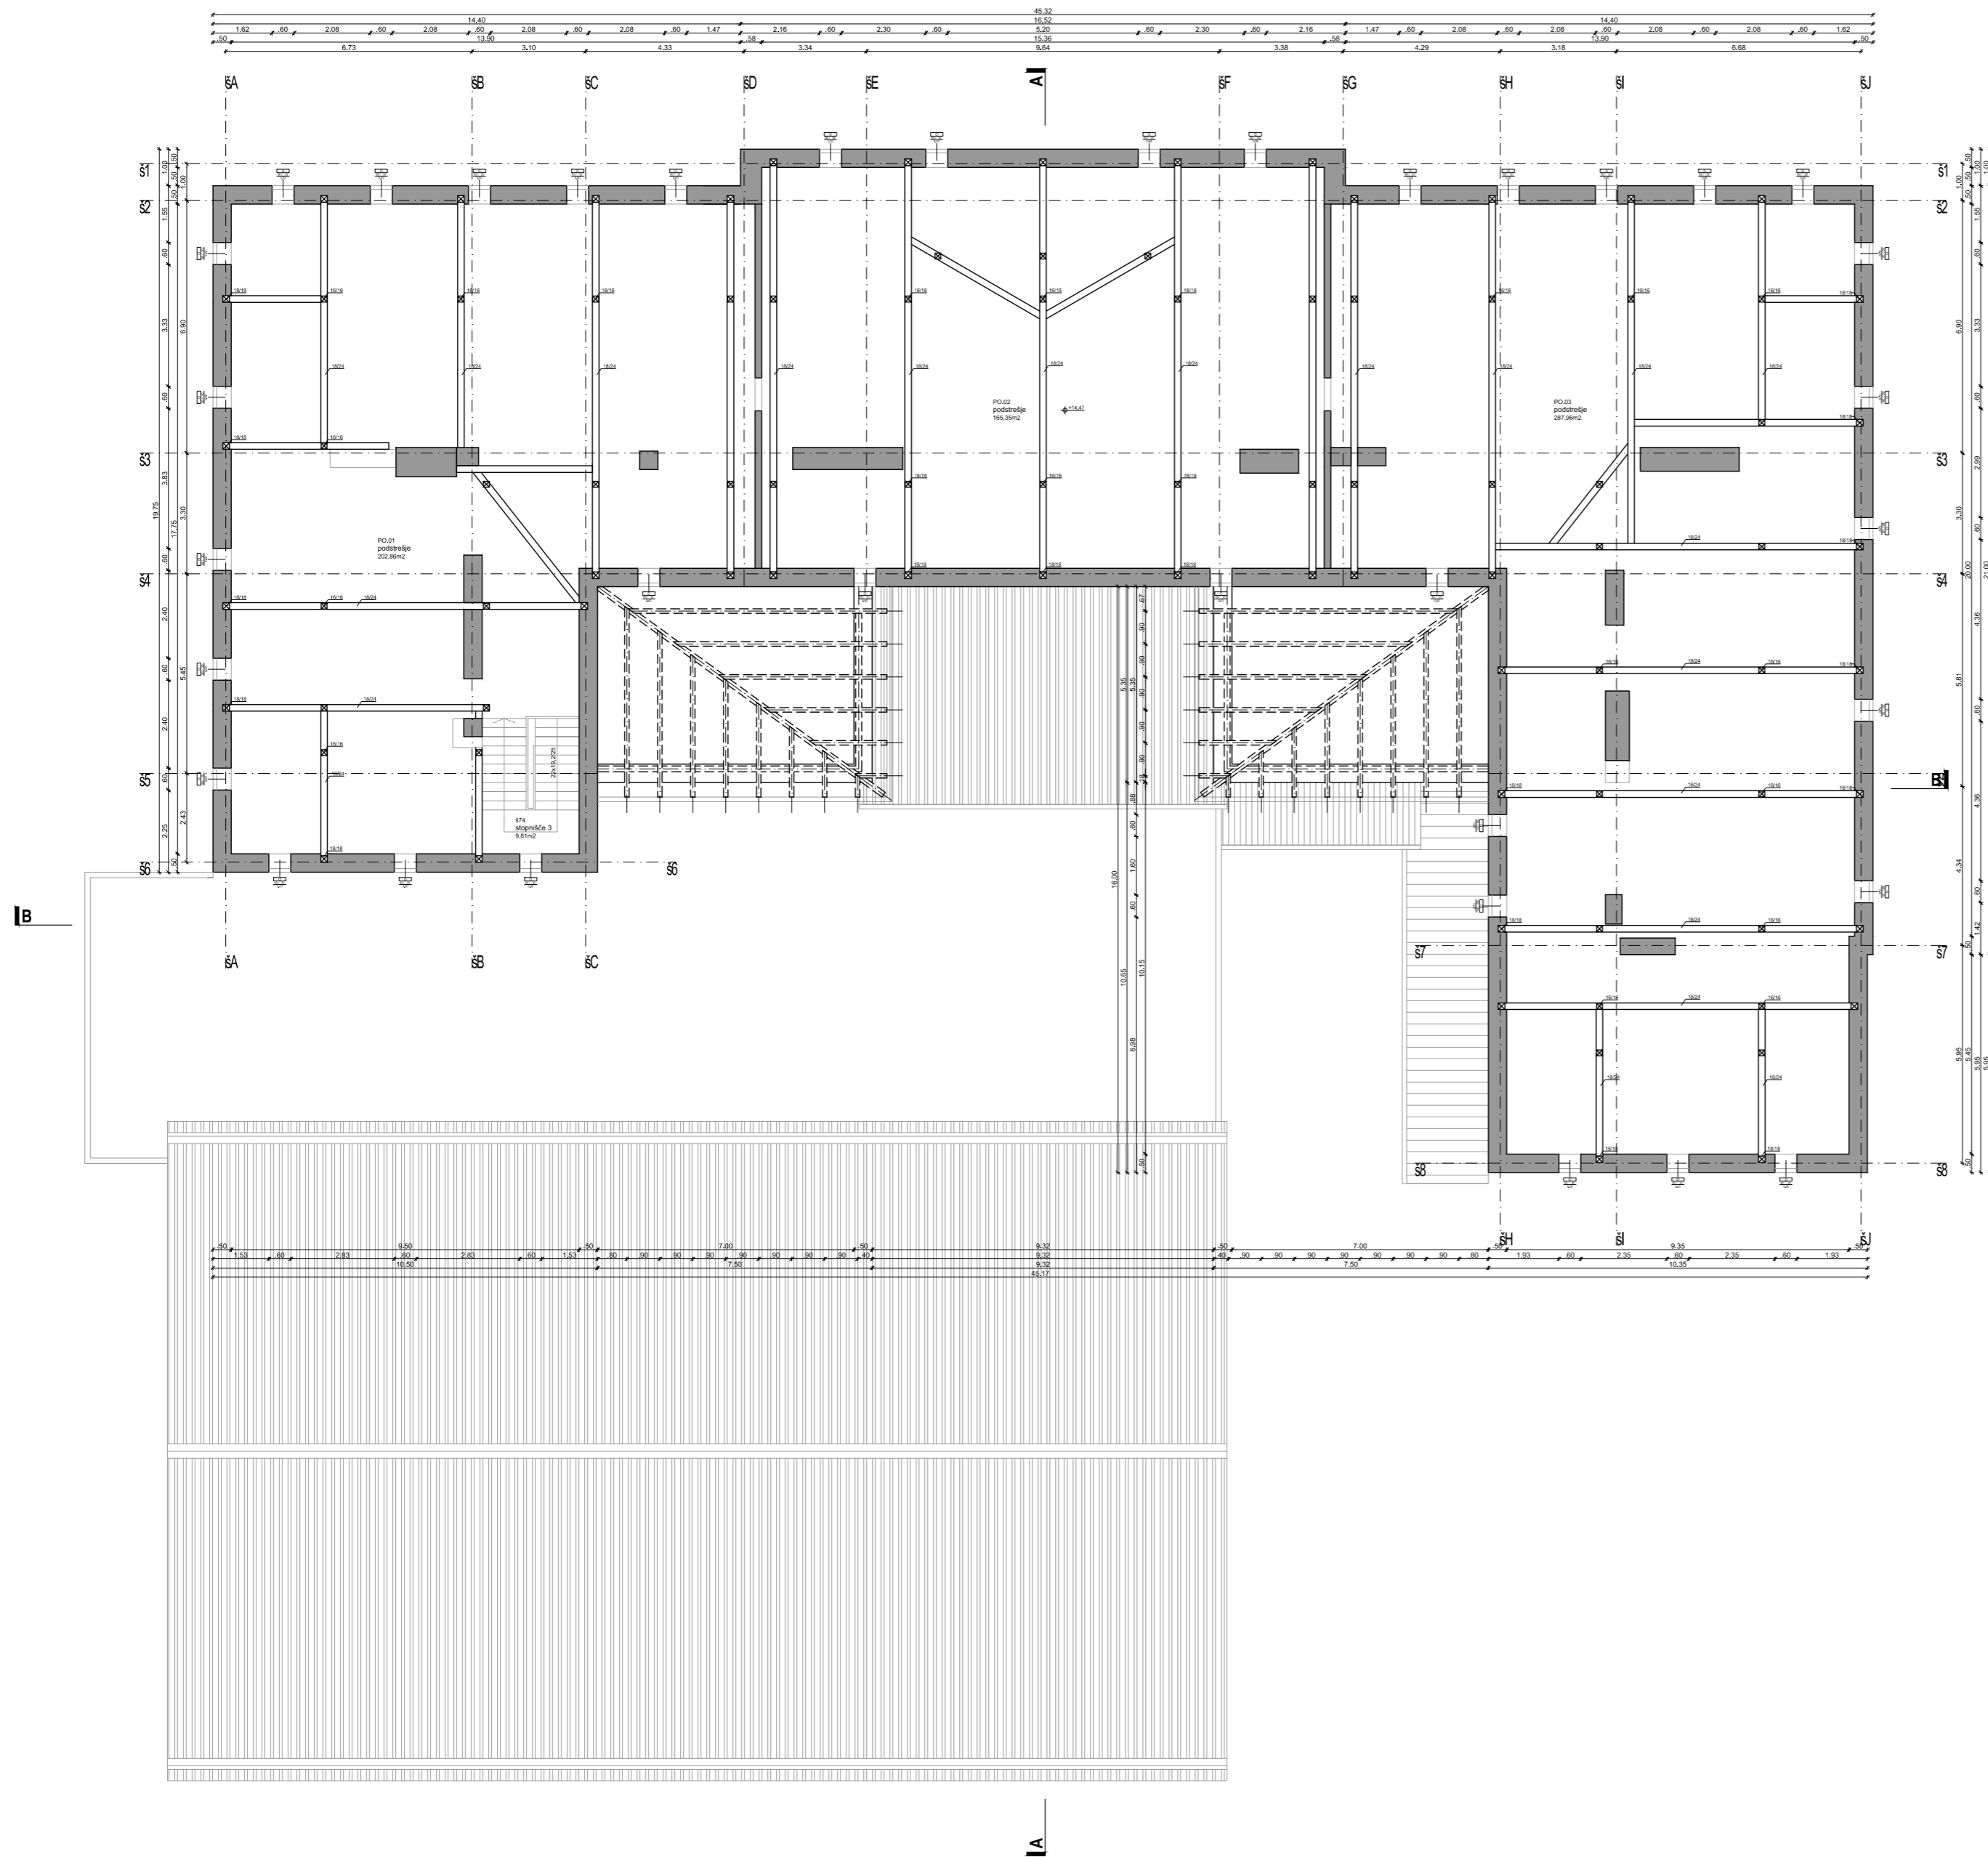

LEGENDA:

- obstoječa konstrukcija
- AB
- opeka
- estrih/podložni beton

Projektant:

PROJEKT
 NOVA GORICA

Investitor:
MESTNA OBČINA LJUBLJANA
 Mestni trg 1, 1000 Ljubljana

Objekt:
OSNOVNA ŠOLA
FRANCA ROZMANA STANETA

Vrsta načrta:
 1 - NAČRT ARHITEKTURE

Vrsta projektna dokumentacije:
 PZI - I. FAZA

Številka načrta:
 13392

Številka projekta:
 13392

Datum:
 marec 2016

Spremembe:

Številka lista:
 1.5.7

Risba:
TLORIS PODSTREŠJA
obstoječe stanje

Merilo: 1:150

Odgovorni vodja projekta:
 Teja Savelli, univ.dipl.inž.arh.

Id. št. :
 ZAPS A-1389


Odgovorni projektant:
 Teja Savelli, univ.dipl.inž.arh.

Id. št. :
 ZAPS A-1389





Sodelavci:
 Mateja Obid, mag.inž.arh.

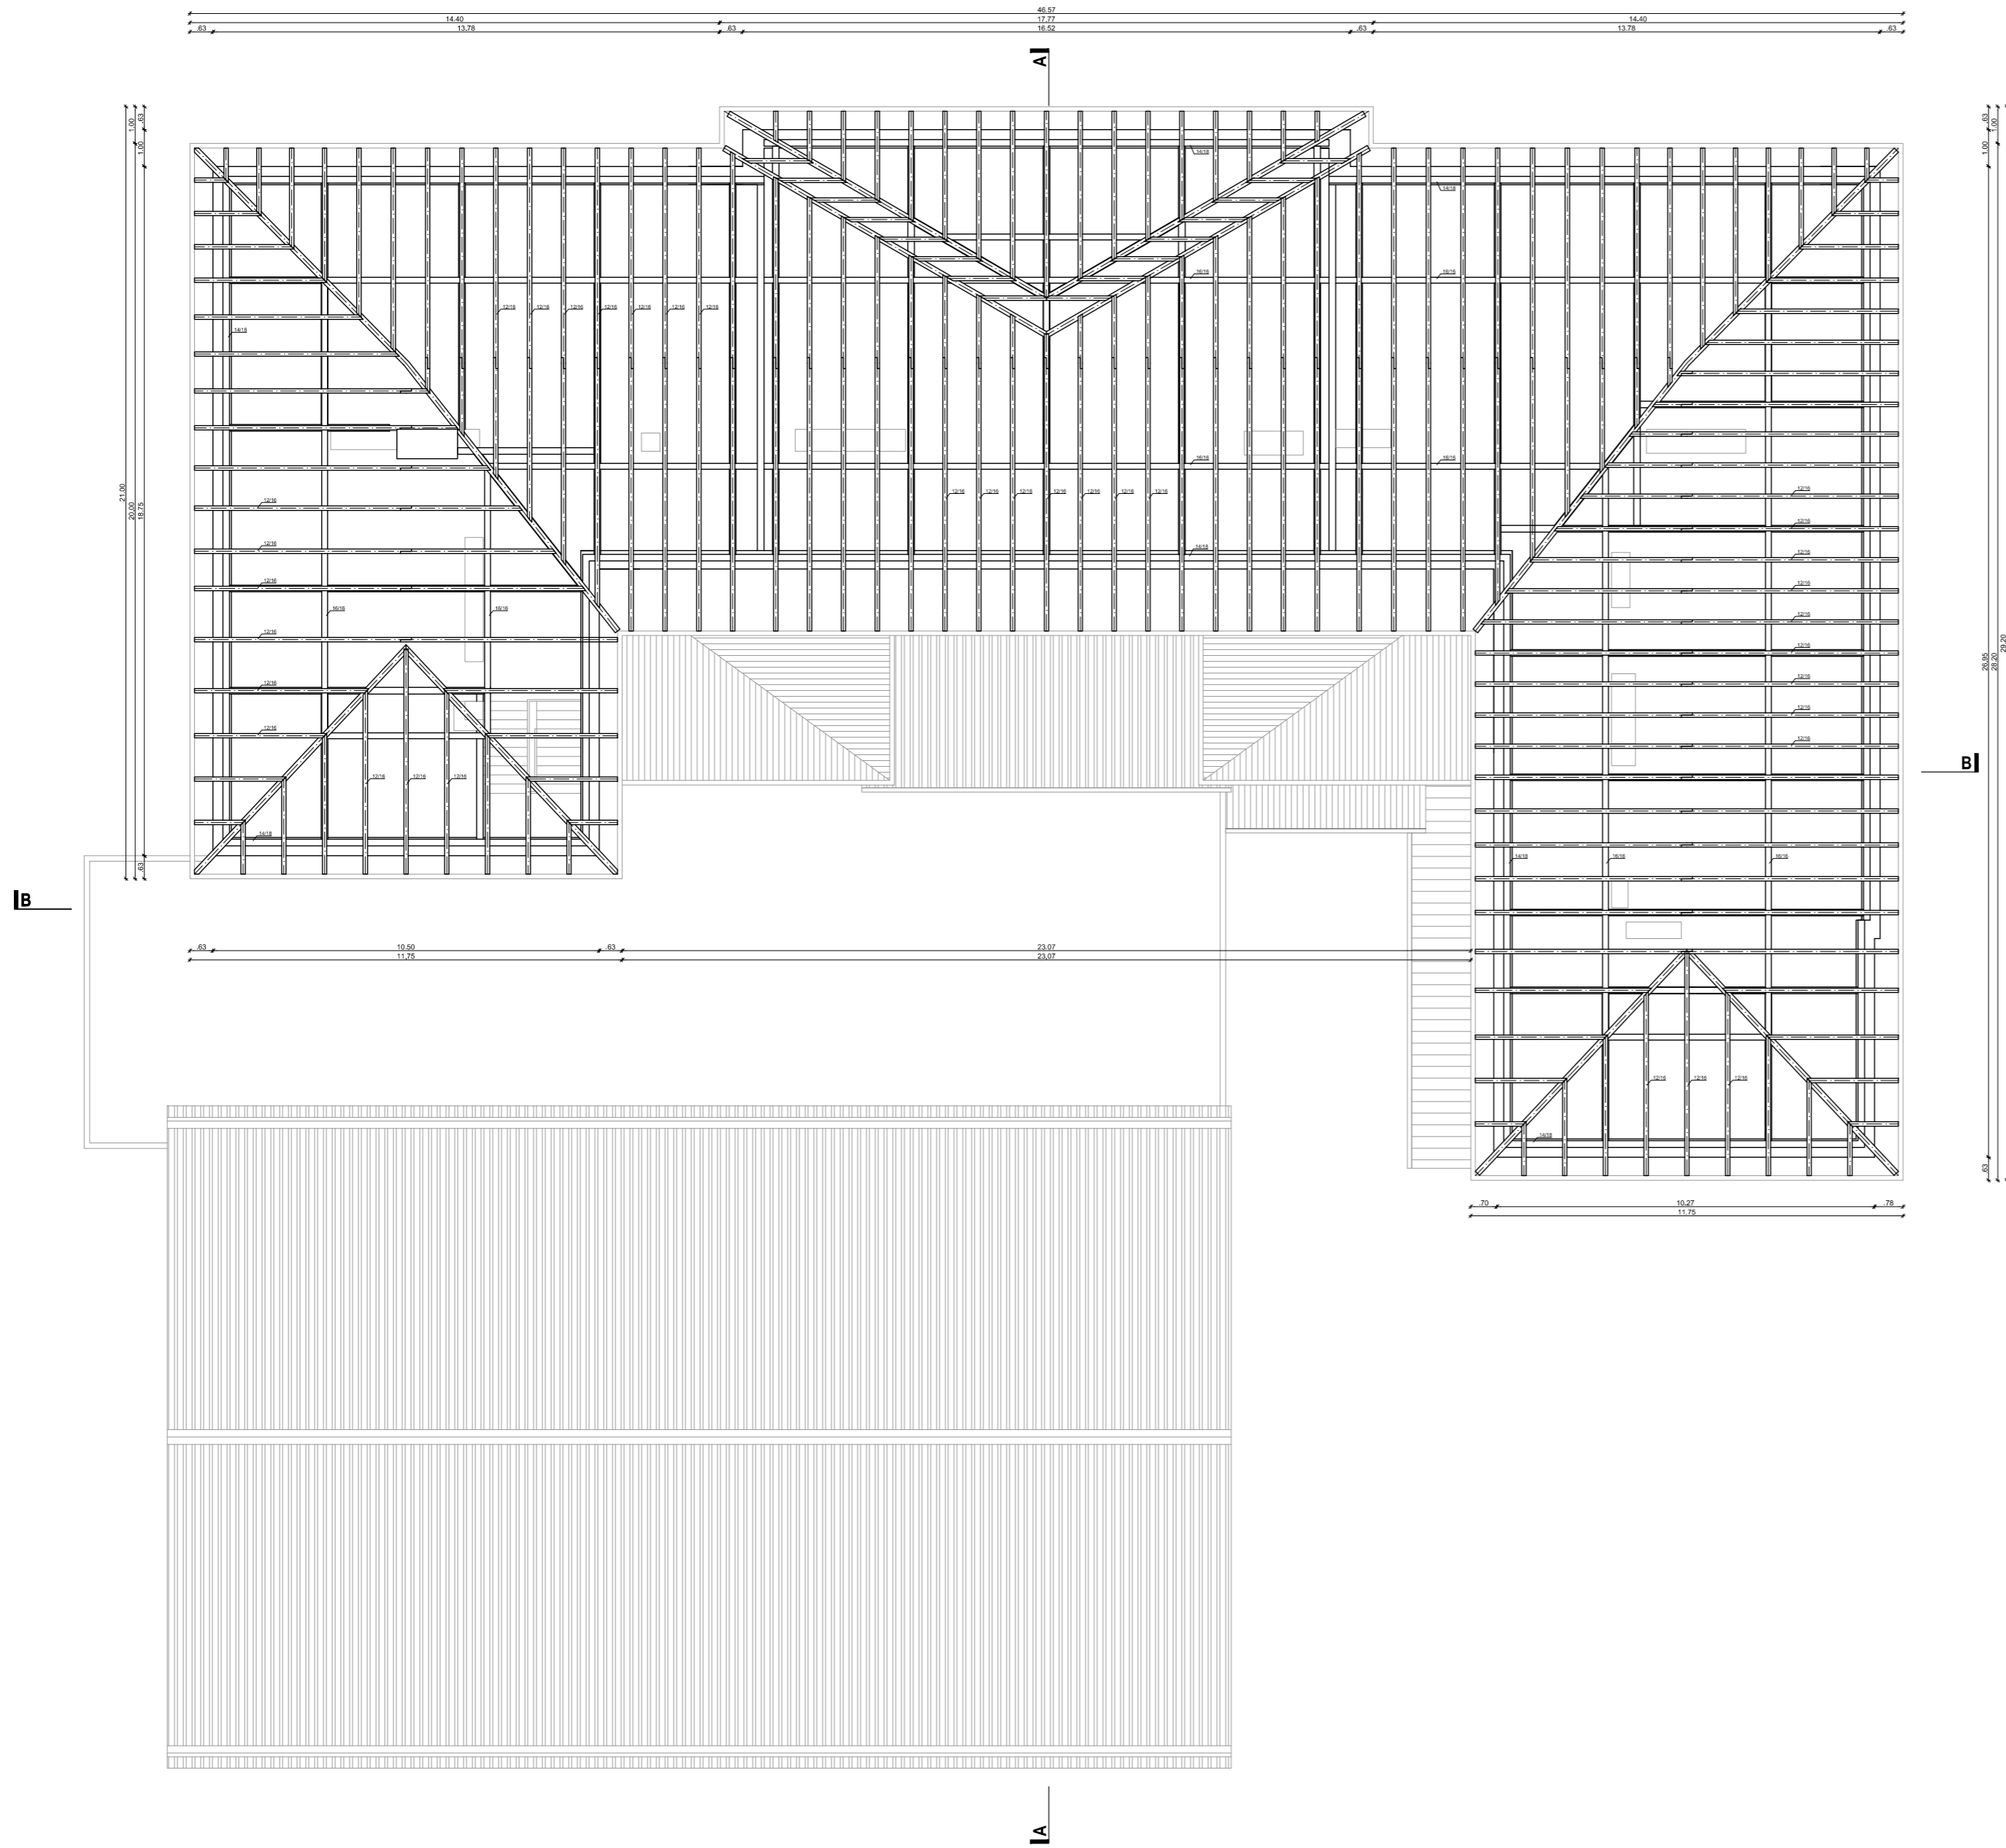Id. št. :

A2: 420x594
 A: 0.25 m²
 24.03.2009
 20160301_08 Frs_pz1_1faza.dwg



LEGENDA:


-  obstoječa konstrukcija
-  AB
-  opeka
-  estrih/podložni beton

Projektant:

PROJEKT
 NOVA GORICA

Investitor: MESTNA OBČINA LJUBLJANA Mestni trg 1, 1000 Ljubljana		Risba: TLORIS OSTREŠJA obstoječe stanje	
Objekt: OSNOVNA ŠOLA FRANCA ROZMANA STANETA		Merilo: 1:150	
Vrsta načrta: 1 - NAČRT ARHITEKTURE		Odgovorni vodja projekta: Teja Savelli, univ.dipl.inž.arh.	Id. št. : ZAPS A-1389
Vrsta projektna dokumentacije: PZI - I. FAZA		Odgovorni projektant: Teja Savelli, univ.dipl.inž.arh.	Id. št. : ZAPS A-1389
Številka načrta: 13392	Številka projekta: 13392	Sodelavci: Mateja Obid, mag.inž.arh.	Id. št. : ZAPS A-1389
Datum: marec 2016	Spremembe:	Datum: marec 2016	Številka lista: 1.5.8

A2: 420x594
 A: 0.25 m²
 24.03.2009
 20160301_os Frs_pzi_1faza.dwg

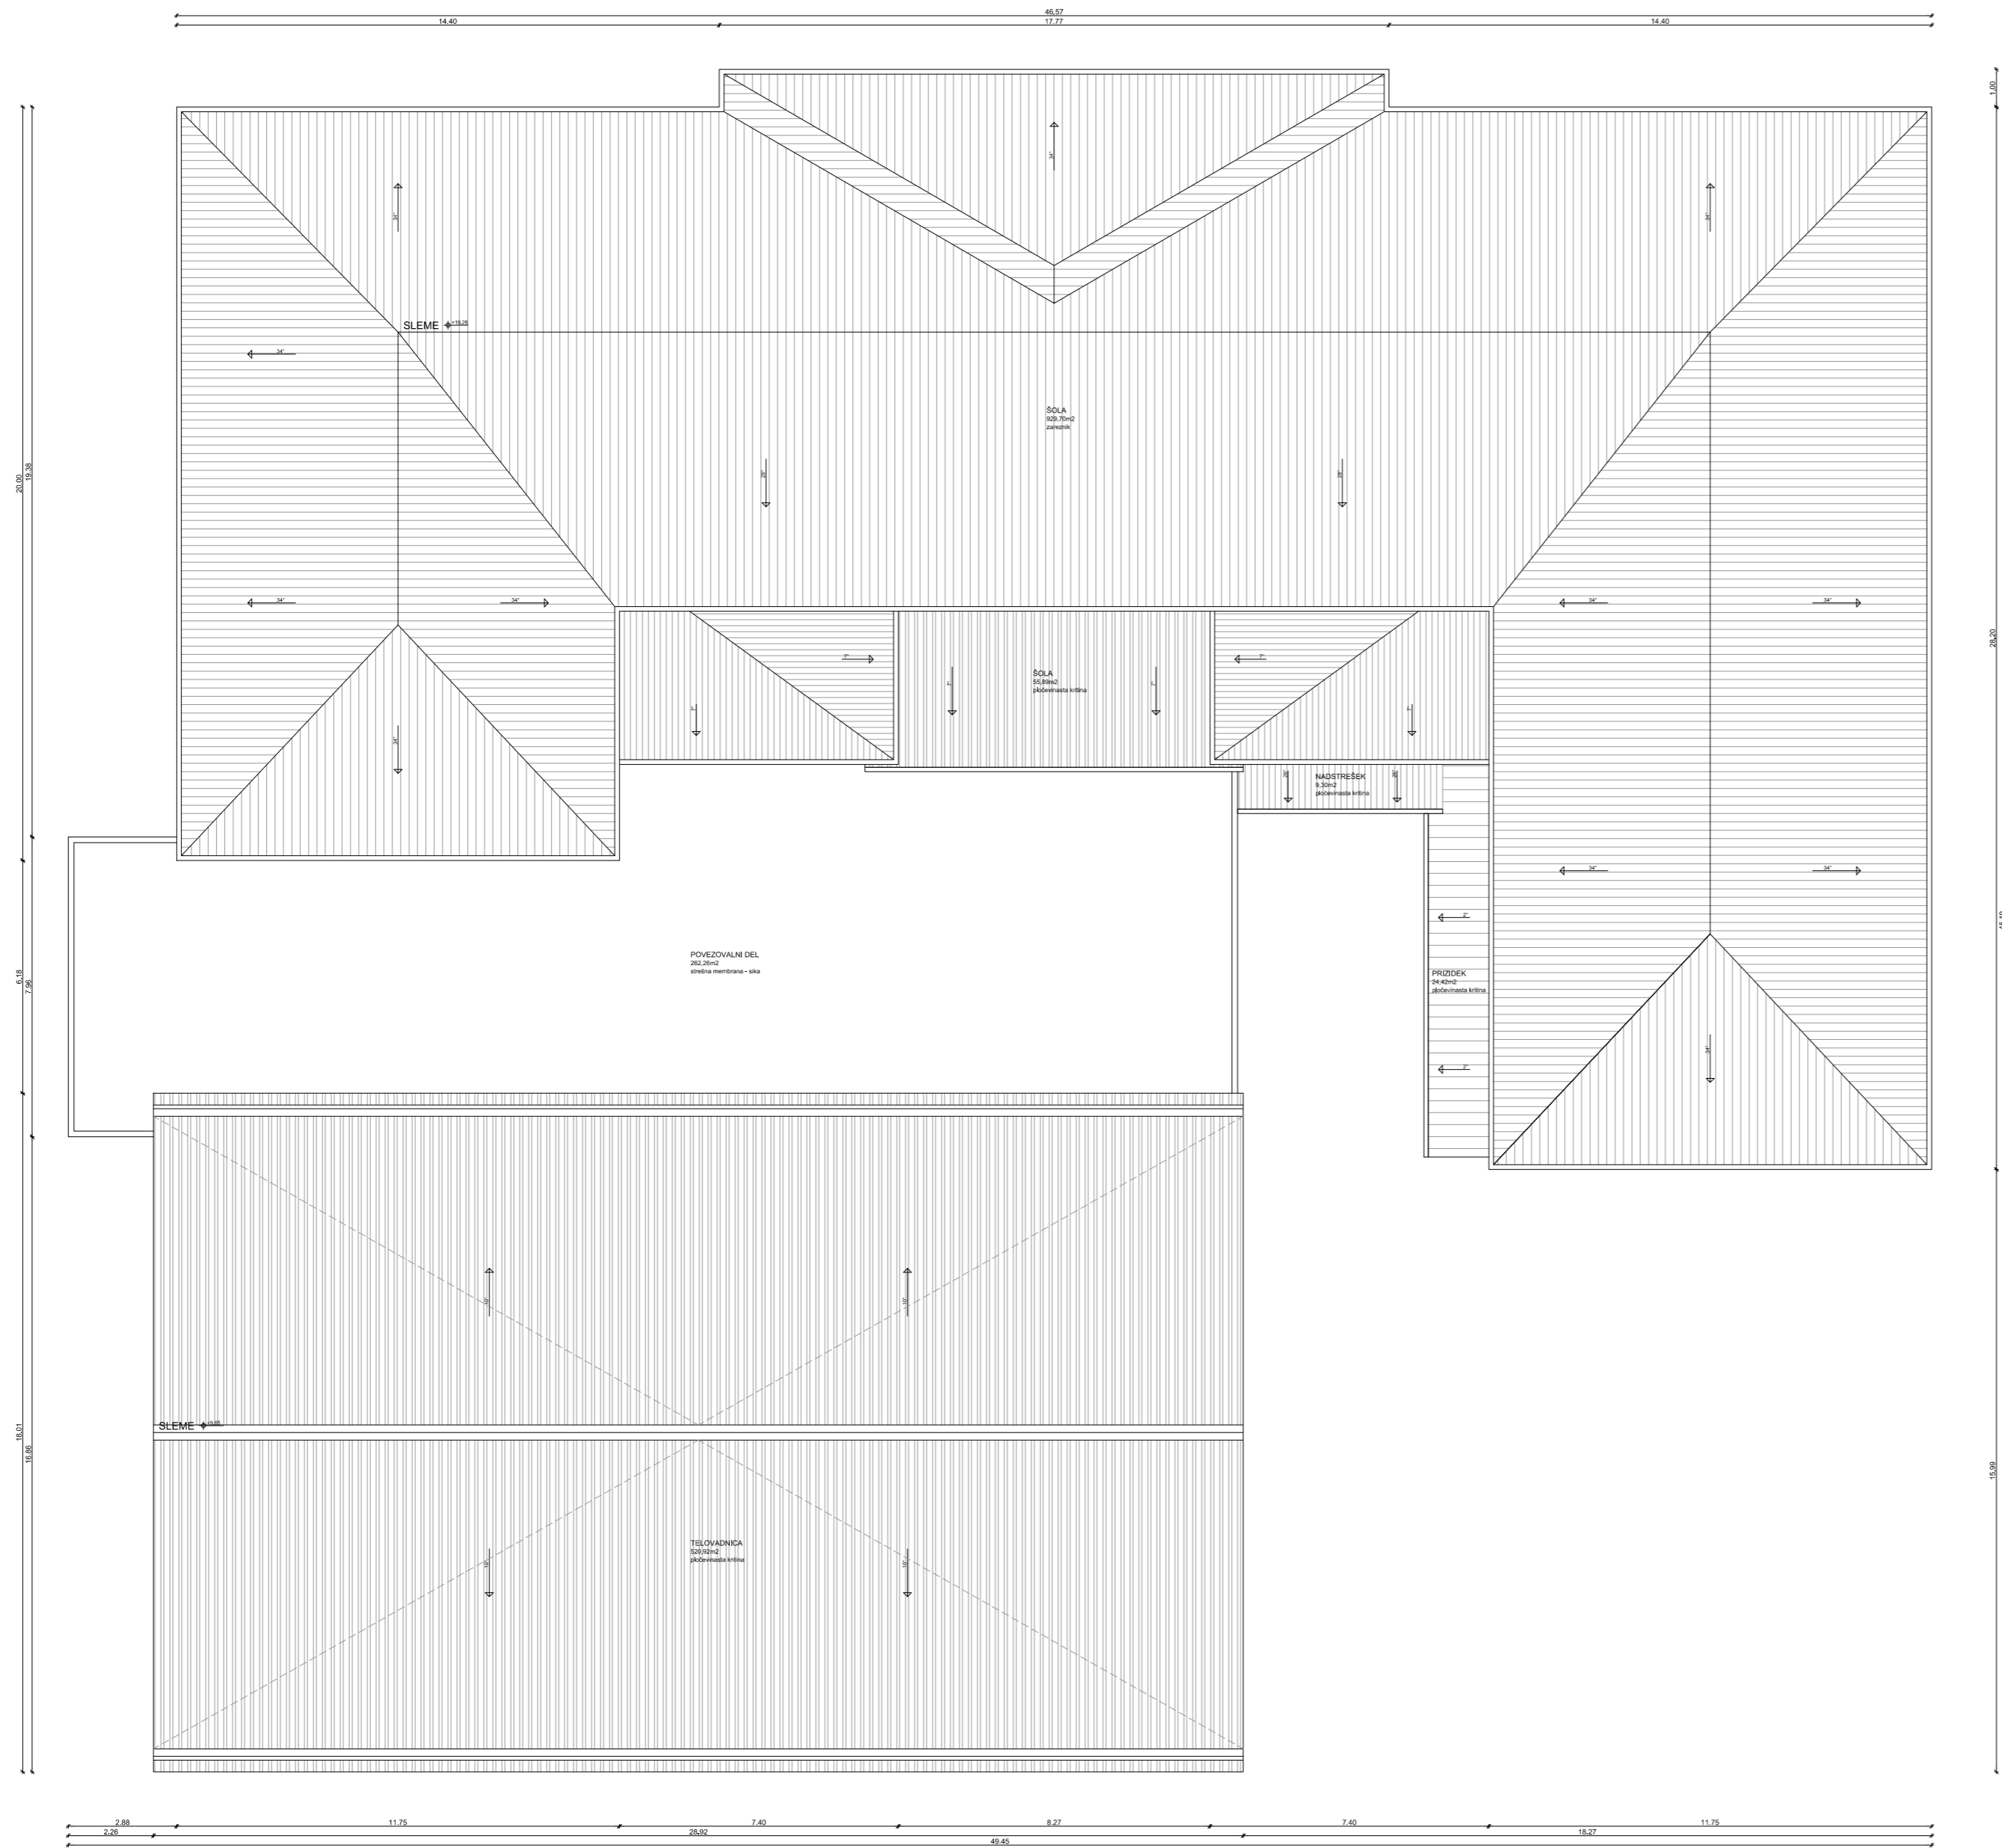

LEGENDA:

- obstoječa konstrukcija
- AB
- opeka
- estrih/podložni beton

Projektant:

PROJEKT
 NOVA GORICA

Investitor: MESTNA OBČINA LJUBLJANA Mestni trg 1, 1000 Ljubljana		Risba: TLORIS STREHE obstoječe stanje	
Objekt: OSNOVNA ŠOLA FRANCA ROZMANA STANETA		Odgovorni vodja projekta: Teja Savelli, univ.dipl.inž.arh.	Id. št. : ZAPS A-1389
Vrsta načrta: 1 - NAČRT ARHITEKTURE		Odgovorni projektant: Teja Savelli, univ.dipl.inž.arh.	Id. št. : ZAPS A-1389
Vrsta projektna dokumentacije: PZI - I. FAZA		Sodelavci: Mateja Obid, mag.inž.arh.	Id. št. :
Številka načrta: 13392	Številka projekta: 13392	Datum: marec 2016	Spremembe: Številka lista: 1.5.9



Projektant:
PROJEKT. NOVA GORICA

Investitor: MESTNA OBČINA LJUBLJANA Mestni trg 1, 1000 Ljubljana		Rišba: PREREZ A - A obstoječe stanje	
Objekt: OSNOVNA ŠOLA FRANCA ROZMANA STANETA		Merilo: 1:100	Id. št.: ZAPS A-1389
Vrsta načrta: 1 - NAČRT ARHITEKTURE		Odgovorni vodja projekta: Teja Savelli, univ.dipl.inž.arh.	Id. št.: ZAPS A-1389
Vrsta projektna dokumentacije: PZI - I. FAZA		Odgovorni projektant: Teja Savelli, univ.dipl.inž.arh.	Id. št.:
Številka načrta: 13392	Številka projekta: 13392	Sodelavci: Mateja Obid, mag.inž.arh.	Id. št.:
Datum: marec 2016	Spremembe:	Številka lista: 1.5.10	



- LEGENDA:
- obstoječa konstrukcija
 - AB
 - opeka
 - estrih/podložni beton

Projektant: PROJEKT. NOVA GORICA		Rišba: PREREZ B - B obstoječe stanje	
Investitor: MESTNA OBČINA LJUBLJANA Mestni trg 1, 1000 Ljubljana		Merilo: 1:100	
Objekt: OSNOVNA ŠOLA FRANCA ROZMANA STANETA		Odgovorni vodja projekta: Teja Savelli, univ.dipl.inž.arh.	Id. št.: ZAPS A-1389
Vrsta načrta: 1 - NAČRT ARHITEKTURE		Odgovorni projektant: Teja Savelli, univ.dipl.inž.arh.	Id. št.: ZAPS A-1389
Vrsta projektna dokumentacije: PZI - I. FAZA		Sodelavci: Mateja Obid, mag.inž.arh.	Id. št.:
Številka načrta: 13392	Številka projekta: 13392	Datum: marec 2016	Spremembe: Številka lista: 1.5.11



JZ fasada



JV fasada



SZ fasada



SV fasada

Projektant:

PROJEKT.
NOVA GORICA

Investitor:

MESTNA OBČINA LJUBLJANA
Mestni trg 1, 1000 Ljubljana

Objekt:

OSNOVNA ŠOLA
FRANCA ROZMANA STANETA

Vrsta načrta:

1 - NAČRT ARHITEKTURE

Vrsta projektna dokumentacije:

PZI - I. FAZA

Rišba:

FASADE
obstoječe stanje

Merilo: 1:200

Odgovorni vodja projekta:

Teja Savelli, univ.dipl.inž.arh.

Odgovorni projektant:

Teja Savelli, univ.dipl.inž.arh.

Sodelavci:

Mateja Obid, mag.inž.arh.

Datum:

marec 2016

Številka načrta:

13392

Številka projekta:

13392

Spremembe:

Številka lista:

1.5.12

Id. št.:

ZAPS A-1389

Id. št.:

ZAPS A-1389

Id. št.: